



REPUBLIKA HRVATSKA
PRIMORSKO-GORANSKA
ŽUPANIJA

UPRAVNI ODJEL ZA
GRADITELJSTVO I
ZAŠTITU OKOLIŠA
ISPOSTAVA KRK

Ovo je rješenje pravomoćno

od 15.12.2008.

U Krku 15.12.2008.

Službena osoba

KLASA: UP/I°-350-05/08-03/72
URBROJ: 2170/1-07-04/6-08-8
Krk, 17. studeni 2008.godine

Upravni odjel za graditeljstvo i zaštitu okoliša u Primorsko goranskoj županiji, Ispostava Krk, na temelju članka 103. st. 1. i čl. 105. st 1. Zakona o prostornom uređenju i gradnji (Narodne novine RH broj 76/07), rješavajući po zahtjevu Ponikve d.o.o., Krk, Vršanska 14, izdaje

LOKACIJSKU DOZVOLU

- I. za zahvat u prostoru: fekalna kanalizacija istočnog dijela grada Krka – prema idejnom projektu RN 86408, izrađenog po Fluming d.o.o. Rijeka/ ovlaštenu inženjera građevinarstva Boris Matić, dipl.ing.građ..

1.1. Obuhvat zahvata u prostoru:

Područje namjeravanog zahvata u prostoru označeno je u situaciji, br. nacрта 4 u Mj. 1:2000 idejnog projekta, koje je sastavni dio lokacijske dozvole, a detaljan položaj kolektora vidljiv je u situaciji na kopiji katastarskog plana, nacrt br. 2, list 1-13 idejnog projekta. Područje zahvata nalazi se unutar građevinskog područja naselja Krk.

1.2. Namjena građevine:

- Fekalna kanalizacija istočnog dijela grada Krka sa crpnom stanicom Politin i tlačnim cjevovodom.

1.3. Veličina i opis građevine

- Kanalizacijski sustav istočnog dijela grada Krka koji je predmet ove dozvole sastoji se od:
- gravitacijskih kanalizacijskih kolektora:
 1. Ø400mm oznake K5. (PO2-2) u ukupnoj dužini od 573,00m,
 2. Ø315mm oznake K1., K3. i K5 (PO1-PO2) u ukupnoj dužini od 1.462,00m,
 3. Ø250mm oznake K1.1, K1.1.1., K1.2., K1.2.1., K1.2.2., K1.2.3., K1.3., K1.3.1., K1.3.2., 1.3.3., K1.3.4., K1.4., K2., K3.1., K3.2., K3.2.1., 3.2.2., K3.2.3., K3.3., K3.4., K4., K4.1., K4.1.1., K4.2., K4.3., K4.3.1., K4.3.2., KK5 (1-PO1), K5.1., K5.2., K5.3., K5.3.1., K5.3.2., K5.3.3., K5.3.3.1., K5.4., K5.5, K5.6., K5.6.1., K6 U u ukupnoj dužini 6.068m.
 4. Ø300mm oznake K1.5. i K1.6., kolektori prema DPU Mali Kankul u ukupnoj dužini 259,00m.
- tlačnog cjevovoda
 1. Ø150mm tlačni cjevovod, ukupne dužine 750,00m,

- U rov kolektora K5. i tlačnog cjevovoda postaviti cijevi za polaganje optičkog kabela u dužini 1.742,00m,
- Predviđena je rekonstrukcija crpne stanice Politin i postojećeg tlačnog cjevovoda PEHD DN110
- Ukupna dužina gravitacijskih kolektora je 8.103,00m, a tlačnog cjevovoda 750,00m.
- Kolektori se postavljaju u trupu ceste, u rov opisan u tehničkom opisu idejnog projekta. Predviđena je ugradnja montažnih PE revizionih okana sa tipskim željeznim poklopcima
- Ukupan kapacitet predmetne fekalne kanalizacije je 1202 ES.
- U idejnom projektu predviđena je mogućnost gradnje kanalizacijskog sustava u šest faza. Obim radova po pojedinoj fazi opisan je u tehničkom opisu, poglavlje 8.

I.4. Smještaj građevine

- smještaj kolektora određen je u idejnom projektu koji je sastavni dio ove lokacijske dozvole u nacrtu br. 1, br. 2, br. 3, br. 4 i ortofotografskoj situaciji u nacrtu br. 10. Smještaj crpne stanice CS Politin vidljiv je u nacrtu br. 11 idejnog projekta. Uzdužni profili kolektora vidljivi su u nacrtima br. 5-9.

I.5. Način i uvjeti priključenja na komunalnu infrastrukturu:

- projektirana kanalizacija će se priključiti na postojeći sustav kanalizacije na način opisan u idejnom projektu.

I.6. Podaci značajni za izgradnju:

- Vodopravni uvjeti Klasa: UP/I-325-06/08-01/3753, Urbroj: 374-23-2-07-2 od 16.10.2008.godine, izdani od Hrvatskih voda,
- Posebni uvjeti Hrvatske agencije za telekomunikacije Klasa: 350-05/08-01/5236 od 2.10.2008. godine
- Sanitaro-tehnički i higijenski uvjeti Klasa: 540-02/08-08/90 od 14.10.2008.
- Nema posebnih uvjeta predstavnika protupožarne inspekcije
- HEP, Pogon Krk, nije se odazvao pozivu niti u roku pismeno dostavio uvjete, te se sukladno čl. 109. st. 6. Zakona o prostornom uređenju i gradnji, smatra da su posebni uvjeti izdani,
- Područje otoka Krka nalazi se u 7. zoni seizmičnosti prema seizmološkoj karti.

- II. Sastavni dio ove lokacijske dozvole je izvod iz Urbanističkog plana uređenja naselja Krk ("Službene novine" broj 17/00, 18/00, 27/03, 17/04), posebni uvjeti navedeni u točki I.6. izreke, te idejni projekt naveden u točki I. izreke.
- III. Lokacijska dozvola važi dvije godine od dana njezine pravomoćnosti, ukoliko se u tom roku podnese zahtjev za potvrdu glavnog projekta.
- IV. Na temelju ove lokacijske dozvole ne može se započeti s gradnjom građevine već je investitor dužan ishoditi potvrdu glavnog projekta prema odredbama Zakona o prostornom uređenju i gradnji ("Narodne novine" broj 76/07).
- V. Eventualne imovinsko – pravne odnose stranka je dužna riješiti prije izdavanja potvrde glavnog projekta za namjeravani zahvat.

O b r a z l o ž e n j e

Stranka Ponikve d.o.o. Krk, Vršanska 14, podnijela je zahtjev za izdavanje lokacijske dozvole za zahvat naveden u izreci ove dozvole.

Zahtjevu za izdavanje lokacijske dozvole stranka je priložila:

- idejno projekt naveden u izraci dozvole,
- posebna geodetska podloga,

- dokaz o uplaćenju upravnoj pristojbi,
- kopija katastarskog plana

U provedenom postupku utvrđeno je da je zahtjev podnesen od ovlaštene osobe jer je predlagatelj pravna osoba iz čl. 2. Zakona o komunalnom gospodarstvu (Narodne novine RH broj 82/04 i 110/04) iz čega proizlazi pravni interes za predmetni zahvat. Eventualne imovinsko – pravne odnose investitor je dužan riješiti prije izdavanja potvrde glavnog projekta.

U provedenom postupku ovo je tijelo temeljem čl. 111. st. 2. Zakona o prostornom uređenju i gradnji (NN76/07) javnim priopćenjem objavljenim «Novom listu», pozvalo sve zainteresirane osobe – vlasnike i posjednike predmetnih nekretnina, te osobe koje su nositelji stvarnih prava na nekretninama koje neposredno graniče sa nekretninama na kojima se planira predmetni zahvat, na uvid u priloženo idejno rješenje i eventualno očitovanje po istom. Po pozivu se nitko nije očitovao.

Posebni uvjeti i prethodne suglasnosti pribavljeni su sukladno čl. 109. Zakona o prostornom uređenju i gradnji. U spisu se nalazi zapisnik s konferencije održane 7. listopada 2008.

Predmetno područje regulirano Urbanističkim planom uređenja naselja Krk (Službene novine PGŽ broj 17/00, 18/00, 27/03, 17/04), od točke 5-53 do 5-57.

Temeljem odredbi čl. 5, točka 5-53 Plana obvezno je priključenje svih građevina na javni sustav odvodnje, a sve prema kartografskom prikazu 2.3. plana – Prometna, ulična i komunalna infrastruktura - Odvodnja.

Nakon tako provedenog postupka utvrđuje se da su ispunjeni uvjeti iz članka 108. Zakona o prostornom uređenju i gradnji, te je riješeno kao u izreci.

Upravna pristojba u iznosu od 1520,00 kuna po Tar. br. 1. i 62. Tarife upravnih pristojbi Zakona o upravnim pristojbama ("Narodne novine" broj 8/96, 77/96, 131/97, 68/98, 66/99, 145/99, 116/00, 110/04, 141/04) naplaćena je, i to 20,00 kn u upravnim biljezima RH, a 1500,00 kn uplatom u korist Državnog proračuna RH. Upravni biljeg poništen je na podnesku, a dokaz o uplati preostalog iznosa prileži spisu.

UPUTA O PRAVNOM LIJEKU:

Protiv ove lokacijske dozvole može se izjaviti žalba Ministarstvu zaštite okoliša, prostornog uređenja i graditeljstva u roku od 15 dana od dana primitka iste.

Žalba se predaje ovom Odjelu pismeno, neposredno ili preporučeno poštom, a može se izjaviti i usmeno na zapisnik.

Na žalbu se plaća upravna pristojba u iznosu od 50,00 kuna prema Tar. br. 3. Tarife upravnih pristojbi Zakona o upravnim pristojbama.



Vlado Kirinčić Ispostave

Vlado Kirinčić dipl.ing.grad.

DOSTAVITI AR:

1. Ponikve d.o.o. Krk, Vršanska bb
2. Oglasna ploča, 8 dana
3. Pismohrana, ovdje
4. Evidencija, ovdje

NA ZNANJE:

1. Grad Krk
2. Ministarstvo zaštite okoliša, prostornog uređenja i graditeljstva, Zagreb, Ulica Republike Austrije 20 – Urbanistička inspekcija

19.11.08
1230/08-1

K V A N K U L

REPUBLIKA HRVATSKA
PRIMORSKO-GORANSKA ŽUPANIJA
Upravni odjel za graditeljstvo i zaštitu okoliša
Ispostava u Krku


Ovaj idejni projekt je sastavni dio lokacijske
dozvole:

KLASA: UP/I-350-05/08-03/72

URBROJ: 2170/1-07-04/6-08-8

U Krku, 17. 11. 2008

Službena osoba

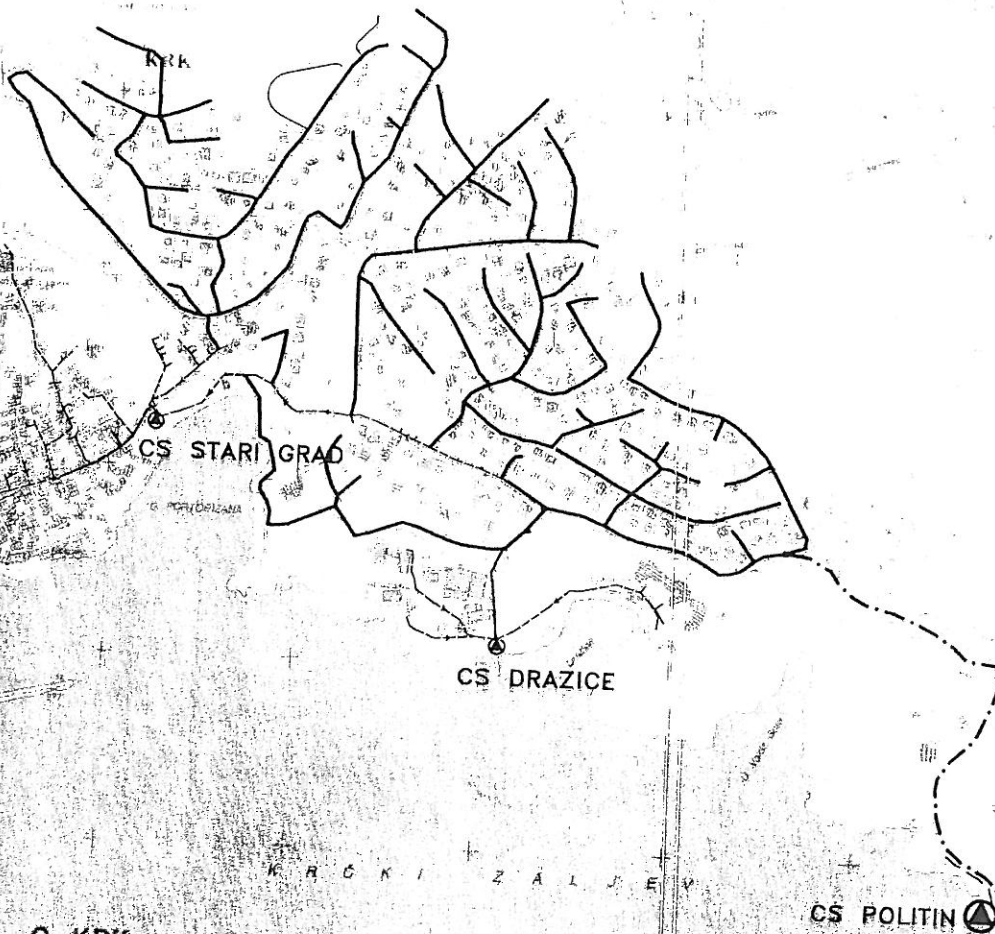

GLAVNI

PROJEKT
B. MATI
SURADNIK
M. DOLČ
M. GRANI

NACRT




IZMJENE I DOPUNE URBANISTIČKOG PLANA UREĐENJA NASELJA KRK

2.3. Prometna, ulična i komunalna infrastrukturna mreža - Sanitarna odvodnja

MJ 1:5000

Županija/Grad Zagreb	PRIMORSKO-GORANSKA ŽUPANIJA		
Općina/grad	GRAD KRK		
Naziv prostornog plana:	IZMJENE I DOPUNE URBANISTIČKOG PLANA UREĐENJA NASELJA KRK		
Naziv kartografskog prikaza:	PROMETNA, ULIČNA I KOMUNALNA INFRASTRUKTURA - SANITARNA ODVODNJA		
Broj kartografskog prikaza:	2.3.	Mjerilo kartografskog prikaza:	1:5000
Program mjera za unapređenje stanja u prostoru (službeno glasilo): "Službene novine" PGŽ 14/07	Odluka predstavničkog tijela o donošenju plana (službeno glasilo): "Službene novine" PGŽ 22/08 od 13. lipnja 2008.		
Javna rasprava (datum objave): "Službene novine" PGŽ 3/08, 8. veljače 2008. g.	Javni uvid održan od: 25. veljače 2008. g. do: 10. ožujka 2008. g.		
Pečat tijela odgovornog za provođenje javne rasprave:	Odgovorna osoba za provođenje javne rasprave: Đimi Skomersić, ing. građ.		
Suglasnost na plan prema članku 97. Zakona o prostornom uređenju i gradnji (NN 76/07) Klasa: 350-02/08-04/101 Ur.br. 531-06-08-3 od 31. ožujka 2008.			
Pravna osoba/tijelo koje je izradilo plan: URBANISTICA d.o.o. Zagreb, Đorđićeva 5, tel.(01) 49 23456, fax (01) 49 23465		 URBANISTICA	
Pečat pravne osobe/tijela koje je izradilo plan: URBANISTICA d.o.o. ZAGREB, Đorđićeva 5	Odgovorna osoba: Jasminka Pilar-Katavić, dipl.ing.arh. Ovlaštena arhitektica		
Koordinator plana: Jasminka Pilar-Katavić, dipl.ing.arh.	Renata Filipović, dipl.ing.građ. Mirjana Ivaniš-Mladenović, dipl.ing.građ.		
Stručni tim u izradi plana: Jasminka Pilar-Katavić, dipl.ing.arh. Ana Putar, dipl.ing.arh. Ana Đurđek Kuga, dipl.ing.arh.	URBANISTICA d.o.o. Zagreb A 1999		
Pečat predstavničkog tijela: 	Predsjednik predstavničkog tijela: Ivan Jurešić, dipl.ing.		
Istovjetnost ovog prostornog plana s izvornikom ovjerava:	Pečat nadležnog tijela:		
(ime, prezime i potpis)			

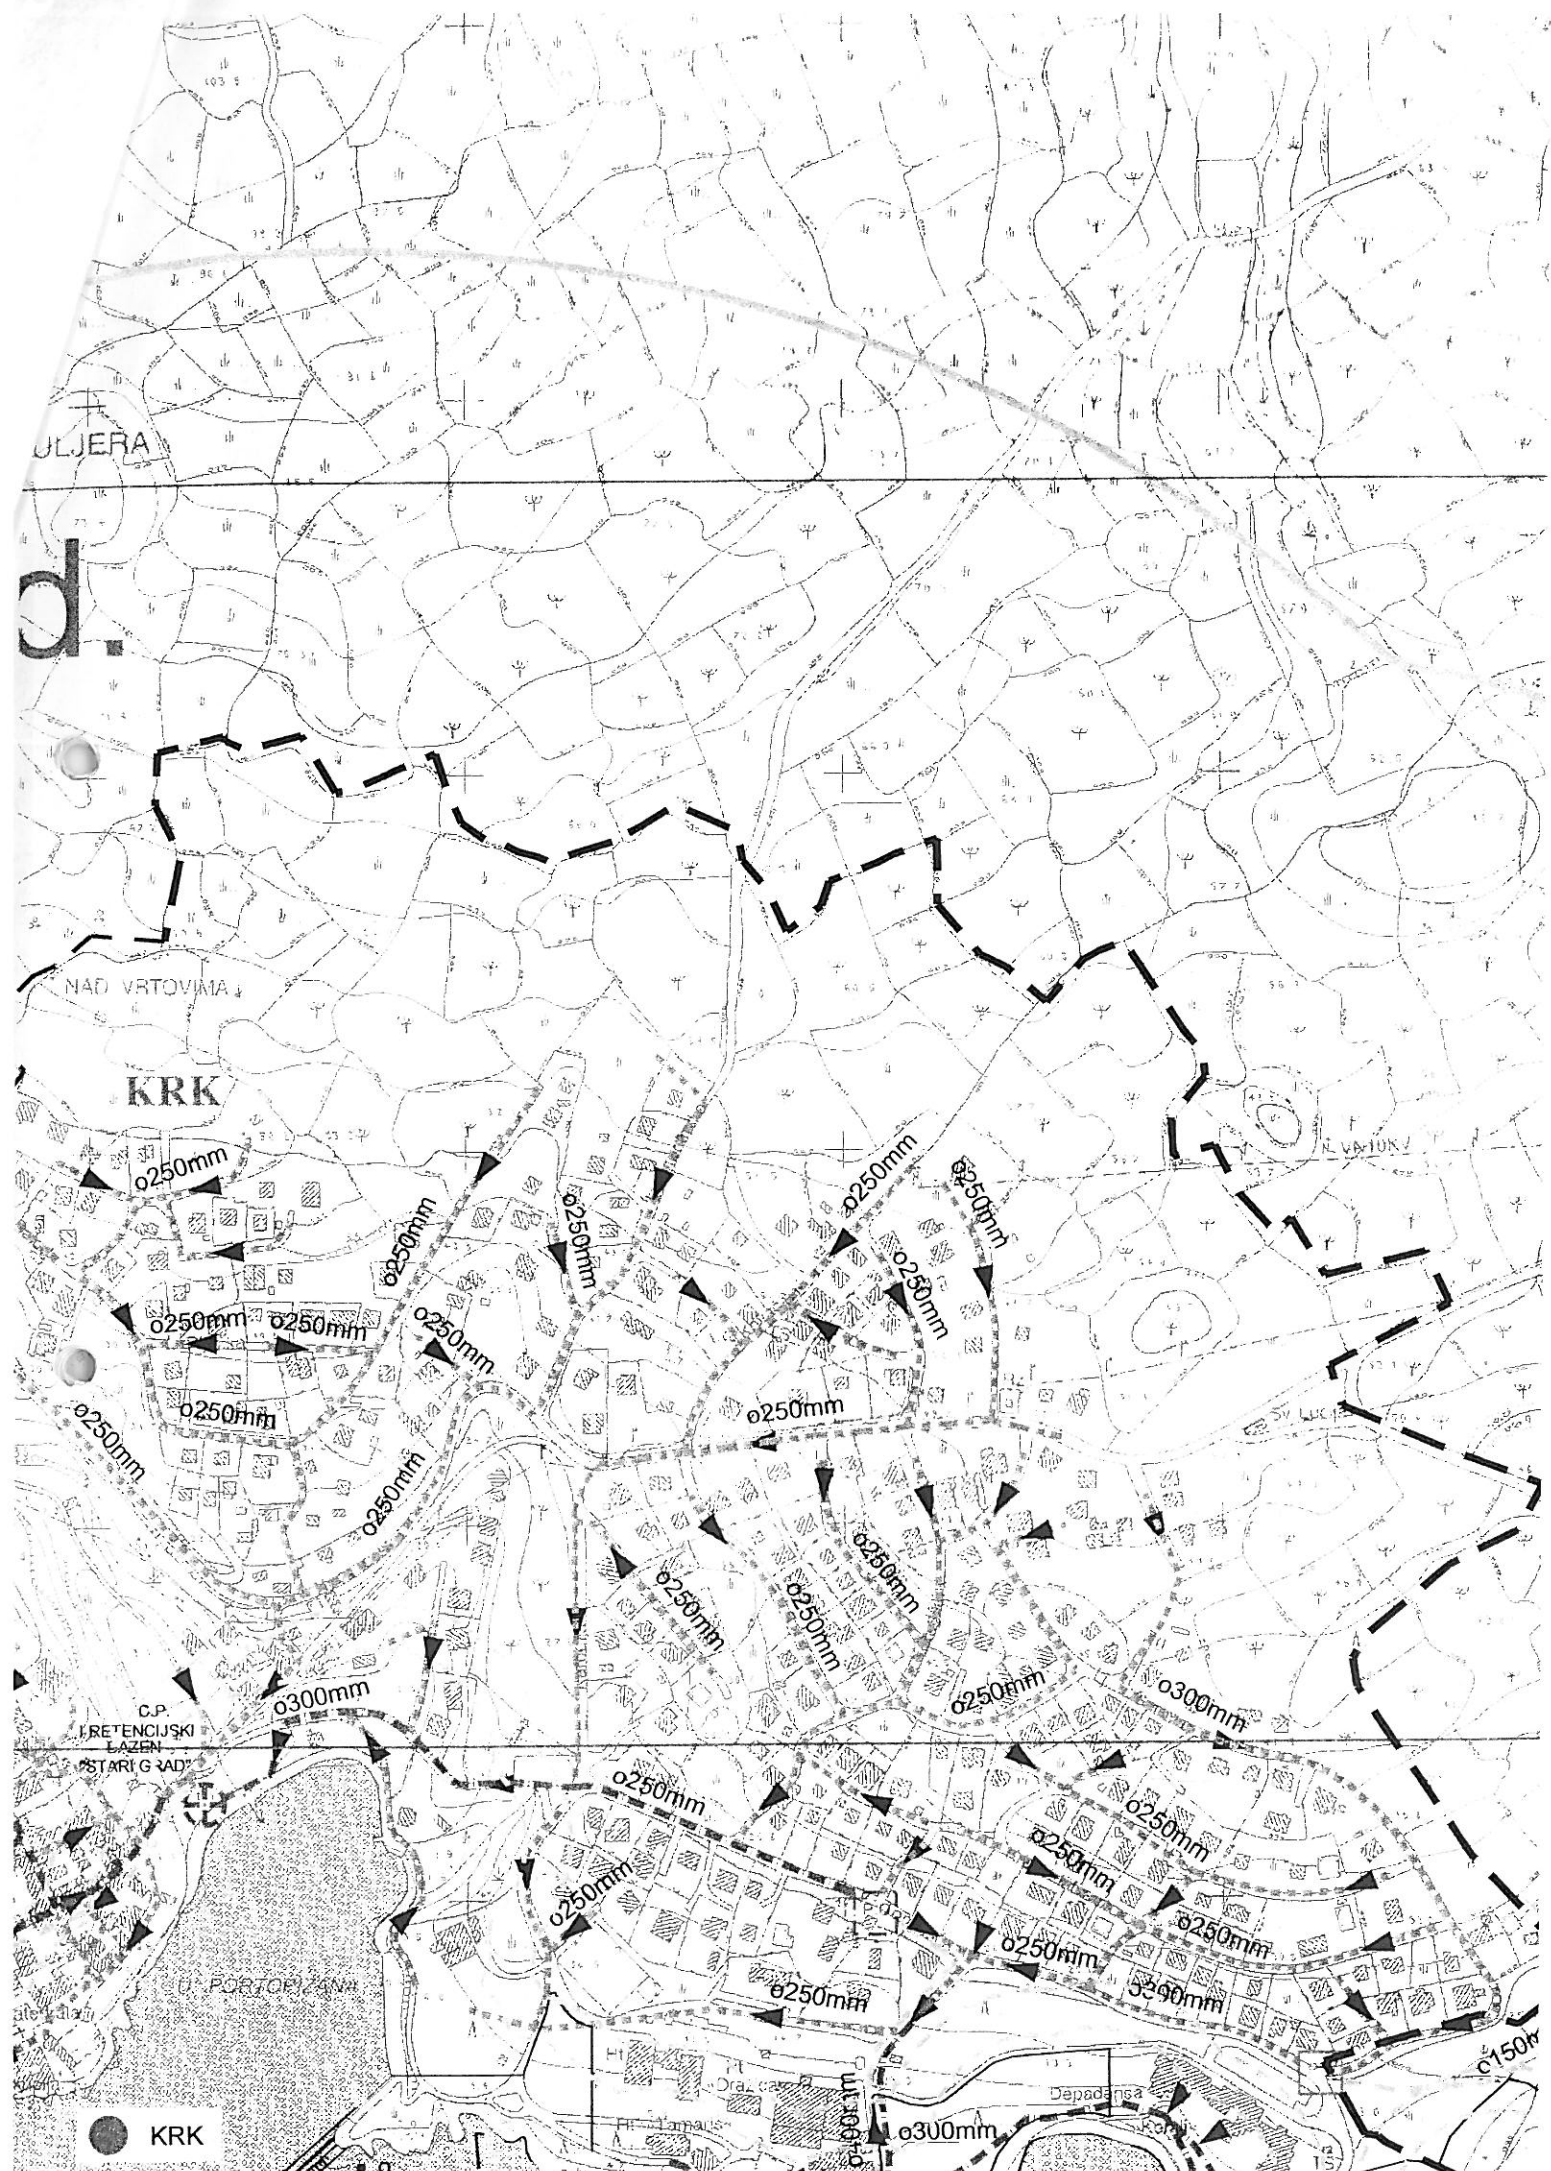

**ODLUKU
O IZMJENAMA I DOPUNAMA URBANISTIČKOG PLANA UREĐENJA
NASELJA KRK**

Vodoopskrba i odvodnja

(5-53) Sve građevine moraju biti spojene na sustav vodoopskrbe i odvodnje.

Planom je predviđena rekonstrukcija vodoopskrbne mreže na području Grada Krka i to na dionici od prekidne komore Lizer prema vodospremi Krk.

Koridor za vođenje vodoopskrbnog cjevovoda određen je kao min. prostor za intervenciju na cjevovodu i min. udaljenosti u odnosu na druge ukopane instalacije (min. 1,5m od osi cjevovoda s obje strane).

Vodoopskrbne cjevovode polagati u koridorima javnih prometnih površina gdje je to moguće.

Na mjestima prijelaza ispod kolničke konstrukcije potrebno je obavezno izvesti u zaštitnoj cijevi ili u betonskoj oblozi.

(5-54) Obveza pročišćavanja otpadnih voda odnosi se na vode što potječu iz proizvodnih pogona, zanatskih radionica, mehaničkih i bravarskih radionica, pogona koji u tehnološkom procesu upotrebljavaju masti, ulja, boje, takove, tekuće gorivo, otpad i druge tvari specifične težine manje od vode, pogona koji stvaraju otpatke krutih i ljepljivih tvari koje bi se mogle taložiti u sakupljačima restorana i kuhinja /masnoća i ulje/, te toksične i agresivne vode koje zahtijevaju odgovarajuće uređaje za pročišćavanje.

Na većim parkirnim i manipulativnim površinama (preko 200m²) obvezna je ugradnja separatora ulju.

(5-55) Da bi zadovoljili zahtjeve za pročišćavanje otpadnih voda, obavezna je ugradnja sljedeće opreme, zavisno o karakteru otpadnih voda:

1. Mehaničke taložnice za krute čestice u vodi,
2. Odvajači ulja i naftnih derivata iz tehnološke kanalizacije,
3. Hvatači ulja i masti za fekalno - sanitarne vode,
6. Neutralizator za obradu kiselih ili lužnatih voda,
7. Uređaj za razbijanje uljnih emulzija kod strojne obrade metala,
8. Drugi specijalni uređaji /za regeneraciju otpada, spaljivanje onečišćenih otpada, obradu voda što sadrže kromate, cijanide i sl./.

Izgradnju sustava odvodnje vršiti u skladu s odredbama Zakona i druge regulative koja se bavi problematikom zaštite voda.

Iznimno, do izgradnje sustava odvodnje otpadnih voda, unutar izgrađenog dijela građevinskih područja naselja, dozvoljava se individualno zbrinjavanje otpadnih voda (priključak na nepropusnu septičku taložnicu) za manju građevinu kapaciteta do 10 ES, prihvatljivo s aspekta zaštite okoliša, sukladno uvjetima pravnih osoba s javnim ovlastima.

(5-56) Prema Odluci o zonama zaštite izvorišta vode za piće na otoku Krku (Službene novine PGŽ broj 17/2007) predmetno područje je izvan zone sanitarne zaštite;

- Za područje Grada Krka donesena je Odluka o odvodnji i pročišćavanju otpadnih voda na području Grada Krka (Službene novine PGŽ br.21/2000 i 7/2001);
- Predviđen je razdjelni sustav odvodnje otpadnih voda – sanitarne otpadne vode i oborinske otpadne vode;

- Industrijske otpadne vode te otpadne vode iz restorana i kuhinja moraju se prije upuštanja u javni sustav odvodnje pročititi i svesti na nivo sanitarnih otpadnih voda;
- Prema Odluci o odvodnji i pročišćavanju otpadnih voda na području Grada Krka (Službene novine PGŽ br.21/2000 i 7/2001) sustavom oborinske odvodnje upravlja Grad Krk;
- U sustav oborinske odvodnje ne smiju se ispuštati sanitarne i industrijske otpadne vode;
- Oborinske i površinske vode s neizgrađenog građevinskog zemljišta, zelenih površina i javno-prometnih površina ako su kanalizirane putem otvorenih i zatvorenih kanala mogu se ispuštati u obalno more samo preko pjeskolova i ugrađenih slivnika s taložnikom te hvatača za masti i ulja;
- Kakvoća otpadne vode odnosno granične vrijednosti pokazatelja i dopuštene koncentracije opasnih i drugih tvari trebaju biti u skladu s odredbama Pravilnika o graničnim vrijednostima pokazatelja, opasnih i drugih tvari u otpadnim vodama (NN br.40/99, 6/01 i 14/01);
- Sanitarne otpadne vode projektirati prema Idejnom rješenju sustava sanitarne kanalizacije grada Krka br.projekta RN 15497 – Fluming d.o.o.Rijeka od travnja 1997.g.
- Oborinske otpadne vode projektirati prema Idejnom rješenju sustava oborinske kanalizacije grada Krka br.projekta RN 68205 – Fluming d.o.o.Rijeka od siječnja 2006.g.

(5-57) Kod svih infrastrukturnih radova (vodoopskrba i odvodnja, elektroopskrba, telekomunikacije, prometna mreža - mijenjanje opločenja i sl.) unutar obuhvata zaštićene Kulturno - povijesne urbanističke cjeline grada Krka, potrebno je ishodovati posebne konzervatorske uvjete nadležnog Konzervatorskog odjela.

6. Uvjeti uređenja javnih zelenih površina

(6-1) Javne zelene površine treba hortikulturno urediti i osigurati njihovo stalno održavanje. Pješačke površine unutar javnih zelenih površina potrebno je urediti ugradnjom primjerenih elemenata opločenja: šljunkom, granitnim ili betonskim kockama, te glaziranom opekam ili kamenom, kao i rubnjakom.

(6-2) Način uređenja javne površine, elementi urbane opreme i hortikulturno rješenje, određuju se odredbama za neposrednu provedbu za područje obuhvata ili odredbama za neposrednu provedbu za pojedinu građevnu česticu.

(6-3) Prilikom uređenja javne površine potrebno je sačuvati postojeće zelenilo u što većoj mjeri ili ga nadomjestiti zamjenskim zelenilom kvantitativno i kvalitativno istih karakteristika što se dokazuje grafičkim prilogom pri izradi dokumentacije za neposrednu i posrednu provedbu plana.

(6-4) U zonama javnih zelenih površina moguće je interpolirati privremene građevine sa namjenama usklađenim sa odredbama Plana.

U zonama javnih zelenih površina moguće je interpolirati sportske i rekreativne građevine.



REPUBLIKA HRVATSKA

HRVATSKA AGENCIJA ZA POŠTU I ELEKTRONIČKE KOMUNIKACIJE

Jurišićeva 13, p.p.162 10 002 ZAGREB

Tel: (01) 489 60 00, (01) 458 17 21, Fax: (01) 492 02 27, <http://www.telekom.hr>

MB:1865862

Klasa: 350-05/08-01/05236

Ur. broj: 376-10/TZ-08-2

Zagreb, 2. listopada 2008. god.

Republika Hrvatska
Ispostava Krk
Primorsko-Goranska županija
Upravni odjel za graditeljstvo i zaštitu okoliša
Trg bana Josipa Jelačića 3
51500 Krk

Predmet: Uvjeti gradnje FEKALNE KANALIZACIJE ISTOČNOG DIJELA GRADA KRKA

Temeljem vašega zahtjeva klasa: UP/I-350-05/08-03/72 ur.br.: 2170/1-07-04/6-08-2 od 25. rujna 2008. obavještavamo vas da projektant MORA projektirati paralelno vođenje, križanje i približavanje postojećim elektroničkim komunikacijskim (EK) vodovima sukladno odredbama Pravilnika o tehničkim uvjetima gradnje i uporabe telekomunikacijske infrastrukture ("Narodne novine" br. 88/01). **Također je potrebno projektom predvidjeti i zaštitu postojeće EK infrastrukture u zoni zahvata sukladno odredbama iz čl. 26. Zakona o elektroničkim komunikacijama (NN 73/08).** Stoga je dužan od operatora za pružanje elektroničkih komunikacijskih (EK) usluga putem EK vodova (popis u prilogu) pribaviti izjavu o položaju navedene infrastrukture u zoni zahvata.

S poštovanjem,



Dostaviti: Naslovu s povratnicom

Prilog: Popis operatora

PRIMORSKO GORANSKA ŽUPANIJA-KRK

Primljeno :	17.10.08
Klasifikacijska oznaka	Org.jed.
471 -350-05/ 08-03/ 72	07-04 6
Uredžbeni broj	Pril Vri
376 -08-5	1 /

**POPIS OPERATORA ZA PRUŽANJE ELEKTRONIČKIH KOMUNIKACIJSKIH USLUGA PUTEM ELEKTRONIČKIH
KOMUNIKACIJSKIH VODOVA**

1	B. NET HRVATSKA d.o.o.	Avenija Dubrovnik 16	10000 Zagreb	t: 65 66 160 f: 65 96 530	boris.stipetic@bnet.hr
2	HT – HRVATSKE TELEKOMUNIKACIJE d.d. Regija 1	Av. Dubrovnik 26	10000 Zagreb	t: 098 387 277	Nada Pašalić nada.pasalic@t.ht.hr
	HT – HRVATSKE TELEKOMUNIKACIJE d.d. Regija 2	Vinkovačka 19	21000 Split	098 320 991	Mirela Domazet mirela.domazet@t.ht.hr
	HT – HRVATSKE TELEKOMUNIKACIJE d.d. Regija 3	Ciottina 17a	51000 Rijeka	098 610 610	Milan Mataija milan.mataija@t.ht.hr
	HT – HRVATSKE TELEKOMUNIKACIJE d.d. Regija 4	K.A. Stepinca 8b	31000 Osijek	098 467 457	Mladen Kuhar mladen.kuhar@t.ht.hr
3	METRONET TELEKOMUNIKACIJE d.d.	Ulica grada Vukovara 269 d	10000 Zagreb	t: 63 27 000 f: 63 27 011	robert.horvat@metronet.hr
4	OT-OPTIMA TELEKOM d.d. Regija sjever	Cebini 28, Buzin	10010 Zagreb	t: 01/ 54 92 310 f: 01/ 54 92 019	Damir Hržina damir.hrzina@optima-telekom.hr
	OT-OPTIMA TELEKOM d.d. Regija jug	Trg Hrvatske bratske zajednice 8/II	21000 Split	021 492810	Marijan Vrsalović marijan.vrsalovic@optima- telekom.hr
	OT-OPTIMA TELEKOM d.d. Regija zapad	A. Kačića Miošića 13	51000 Rijeka	051 492 711	Alojz Šajina alojz.sajina@optima-telekom.hr
	OT-OPTIMA TELEKOM d.d. Regija istok	Lorenza Jägera 2	31000 Osijek	031 492 931	Željko Pleša zeljko.plesa@optima-telekom.hr



REPUBLIKA HRVATSKA
URED DRŽAVNE UPRAVE U
PRIMORSKO-GORANSKOJ ŽUPANIJI
SLUŽBA ZA DRUŠTVENE DJELATNOSTI
ODSJEK SANITARNE INSPEKCIJE RIJEKA

Primljeno :	12.11.08
Klasifikacijska oznaka	Org.jed.
UP/I-350-05/ 08-03/ 72	07-04 6
Urudžbeni broj	Pril Vri
2170-78-08-7	SVUK

Klasa: 540-02/08-08/90
Urbroj: 2170-78-01-08-3
Krk, 14. listopada 2008.

Sanitarni inspektor Ureda državne uprave u Primorsko-goranskoj županiji, u postupku utvrđivanja posebnih uvjeta uređenja prostora, po zahtjevu Primorsko-goranske županije, Upravni odjel za graditeljstvo i zaštitu okoliša, Ispostava Krk klasa: UP/I-350-05/08-03/72 urbroj: 2170/I-07-04/6-08-4 od 25.09.2008. za izgradnju fekalne kanalizacije istočnog dijela Grada Krka, investitora Ponikve d.o.o. Krk, temeljem odredbi članka 3. Zakona o sanitarnoj inspekciji ("Narodne novine" broj 27/99.), a u svezi članka 109. Zakona o prostornom uređenju i gradnji ("Narodne novine" broj 76/07), utvrđuje slijedeće

SANITARNO - TEHNIČKE I HIGIJENSKE UVJETE

1. Prihvaća se Idejni projekt broj: RN 86408 tvrtke Fluming d.o.o. Rijeka za izgradnju fekalne kanalizacije istočnog dijela Grada Krka.
2. Kanalizacijsku mrežu, odnosno kolektor, sve građevine i uređaje izvesti vodonepropusno.
3. Osigurati minimalni vertikalni razmak od 30 cm i horizontalni razmak od 100 cm između vodovodnih i kanalizacijskih cjevovoda. Na mjestima križanja vodovodnih i kanalizacijskih cjevovoda predvidjeti posebne mjere zaštite.
4. Kod izgradnje crpnih stanica predvidjeti odgovarajuće mjere zaštite od štetnih emisija (buka, neugodni mirisi).
5. U postupku donošenja građevinske dozvole **nije** potrebno zatražiti potvrdu o usklađenosti glavnog projekta s propisanim sanitarno-tehničkim uvjetima gradnje.

DOSTAVITI :

1. Primorsko-goranska županija
Upravni odjel za graditeljstvo
i zaštitu okoliša, Ispostava Krk
2. Evidencija, ovdje
3. Pismohrana, ovdje



SANITARNI INSPEKTOR
Grad Šimonji dipl.ing.



HRVATSKE VODE

Vodnogospodarski odjel za vodno
područje primorsko istarskih slivova
51000 RIJEKA, Đure Šporera 3

PRIMORSKO GORANSKA ŽUPANIJA-KRK

Klasa: UP/I-325-06/08-01/0003753
Ur.broj: 374-23-2-08-02
Rijeka, 16.10.2008.

Primljeno :	22.10.08
Klasifikacijska oznaka	Org.jed.
UPI -350-05/ 08-03/ 72	07-04 6
Urudžbeni broj	Pril Vri
374 -08-6	

Hrvatske vode Zagreb, Vodnogospodarski odjel za vodno područje primorsko-istarskih slivova Rijeka, temeljem članka 123. stavak 1. Zakona o vodama (NN br: 107/95. i 150/05), u povodu zahtjeva Primorsko-goranske županije, Upravnog odjela za graditeljstvo i zaštitu okoliša, Ispostava Krk, KLASA: UP/I-350-05/08-03/72 UR.BR: 2170/1-07-04/6-08-2 od 25.rujna .2008. za investitora PONIKVE d.o.o. Krk, radi izdavanja vodopravnih uvjeta u smislu odredbi članka 122. stavak 1. Zakona o vodama, nakon pregleda dostavljene tehničke dokumentacije, izdaju

VODOPRAVNE UVJETE

za izradu tehničke dokumentacije za građenje fekalne kanalizacije istočnog dijela Grada Krka:

1. Projektiranje predmetne građevine provesti u svemu prema usvojenoj koncepciji odvodnje Grada Krka.
2. U tehničkoj dokumentaciji prikazati hidraulički proračun kanalizacijskog sustava za odvodnju fekalne otpadne vode (kolektori, tlačni cjevovod, crpna stanica) s dokazom da postojeći sustav (cjevovodi i uređaj) može prihvatiti predviđenu novu količinu otpadne vode.
3. U crpnoj stanici uz ugradnju radne i crpke u pričuvi te dvostrukog napajanja predvidjeti izgradnju retencijskog bazena.
4. Za križanje ili prolaz uz ostale instalacije pribaviti posebne uvjete građenja od ovlaštenih pravnih osoba.
5. U tehničkoj dokumentaciji predvidjeti izvođenje radova na način da ne bi došlo do erozije na trasi i okolnom terenu.
6. Eventualne prijelaze kolektora preko stalnih i povremenih tokova izvesti tako da gornja kota (tjeme) zaštitnog cjevovoda bude min 1,20 m ispod dna nereguliranog korita, odnosno 0,80 m ispod dna reguliranog korita.
7. U tehničkoj dokumentaciji predvidjeti ugradnju materijala koji će omogućiti nepropusnost sustava za odvodnju fekalne otpadne vode. U tehničkoj dokumentaciji predvidjeti načine i postupke ispitivanja na vodonepropusnost.

8. Investitor je dužan na tehničkom prijemu povjerenstvu predložiti zapisnik o provedenom ispitivanju protočnosti i vodonepropusnosti izvedenog sustava odvodnje. Zapisnik treba biti ovjeren od izvođača radova i nadzornom inženjera ili ovlaštene pravne osobe.
9. Vlasnik odnosno drugi zakoniti posjednik građevina za odvodnju otpadnih voda dužan je iste podvrgnuti kontroli ispravnosti, a osobito na svojstvo vodonepropusnosti, po ovlaštenoj osobi, svakih 5 godina i ishoditi potvrdu o sukladnosti građevine s tehničkim zahtjevima za građevinu.
10. Kod izrade tehničke dokumentacije treba predvidjeti sve odgovarajuće mjere da izgradnjom za koju se daju ovi vodopravni uvjeti ne dođe do šteta ili nepovoljnih posljedica za vodnogospodarske interese.
11. Ovi Vodopravni uvjeti mogu se izmijeniti ukoliko za to nastanu opravdani razlozi, a zainteresirana stranka podnese dokumentirani zahtjev.
12. Ovi Vodopravni uvjeti važe u razdoblju važenja lokacijske dozvole.

O B R A Z L O Ž E N J E

Upravni odjel za graditeljstvo i zaštitu okoliša, Primorsko-goranske županije, Ispostava Krk, podnio je, dana 30. rujna 2008. godine, zahtjev KLASA: UP/I-350-05/08-03/72 UR.BR: 2170/1-07-04/6-08-2 od 25. rujna 2008. godine, za izdavanje vodopravnih uvjeta za izradu tehničke dokumentacije za građenje fekalne kanalizacije istočnog dijela Grada Krka, investitora Ponikve d.o.o. Krk.

Uz zahtjev je dostavljen elaborat za ishodenje lokacijske dozvole, elaborat br.RN 86408 od lipnja 2008. izrađeno od Fluming d.o.o. Rijeka.

Uvidom u dostavljenu dokumentaciju utvrđeno je kako investitor planira gradnju fekalne kanalizacije istočnog dijela Grada Krka, koja se sastoji od gravitacijskih kolektora ukupne duljine 8 103 m, crpne stanice (CS POLITIN) i tlačnog cjevovoda duljine 750 m.

Prema Odluci o zonama sanitarne zaštite izvorišta vode za piće na otoku Krku (Službene novine PGŽ broj 17/2007 predmetna građevina je izvan zone sanitarne zaštite.

Za predmetno područje donesena je Odluka o odvodnji i pročišćavanju otpadnih voda na području Grada Krka (Službene novine PGŽ broj 21/2000, 7/2001)

Projektiranje predmetne građevine provesti u svemu prema usvojenoj koncepciji odvodnje Grada Krka odnosno "Idejnom projektu fekalne kanalizacije Grada Krka" ("Fluming" d.o.o., Rijeka, RN 15497, IX/99).

Točka 9. ovih vodopravnih uvjeta temelji se na članku 81 a. Zakona o vodama.

Tehničkom dokumentacijom treba predvidjeti mjere kako pri izgradnji i korištenju građevine ne bi došlo do šteta i nepovoljnih posljedica za vodnogospodarske interese te je slijedom narečenog, a u skladu s odredbama Zakona o vodama, trebalo uvjetovati kao u izreci ovih Vodopravnih uvjeta.

Prema članku 125. Zakona o vodama, ako investitor promijeni tehnologiju rada ili obavi neke druge promijene koje mogu utjecati na vodni režim, dužan je zatražiti izmjenu vodopravnih uvjeta te je u skladu s tom odredbom trebalo uvjetovati kao u točki 11 izreke ovih vodopravnih uvjeta.

Odredba točke 12 izreke ovih Vodopravnih uvjeta je u skladu s člankom 125a.

Zakona o izmjenama i dopunama Zakona o vodama (NN br: 150/05.).

Slijedom navedenog uvjetovano je kao u izreci ovih vodopravnih uvjeta.

Temeljem članka 6. točka 1. Zakona o upravnim pristojbama (NN br: 8/96.) podnositelj zahtjeva je oslobođen plaćanja upravne pristojbe.

UPUTA O PRAVNOM LIJEKU

Protiv ovih Vodopravnih uvjeta stranka može izjaviti žalbu Ministarstvu regionalnog razvoja, šumarstva i vodnoga gospodarstva, Uprava vodnoga gospodarstva, Zagreb, Ulica Grada Vukovara 220 u roku od 15 dana od primitka ovih Vodopravnih uvjeta.

Žalba se predaje Hrvatskim vodama, Zagreb, Vodnogospodarskom odjelu za vodno područje primorsko istarskih slivova Rijeka, Đure Šporera 3, pismeno, neposredno ili putem pošte, a može se izjaviti i usmeno na zapisnik.

Pristojba za žalbu iznosi 50,00 kn i uplaćuje se upravnim pristojbama prema Tar. br. 3. Tarife upravnih pristojbi Zakona o upravnim pristojbama (NN br: 8/96, 131/97. i 68/98.).

Obradila :

Mr. sc. Danila Lozzi-Kožar, dipl.ing.grad.



Direktor:

Gordan Gašparević, dipl.ing.grad.

Dostaviti:

1. Upravni odjel za graditeljstvo i zaštitu okoliša
Primorsko-goranske županije, Ispostava Krk (2x)
2. Ministarstvo regionalnog razvoja, šumarstva i vodnoga gospodarstva
3. Stručne službe, ovdje
4. Arhiva, ovdje



REPUBLIKA HRVATSKA
PRIMORSKO-GORANSKA
ŽUPANIJA

UPRAVNI ODJEL ZA
GRADITELJSTVO I
ZAŠTITU OKOLIŠA
ISPOSTAVA KRK

Primijeno: 8. XI 11

Red. broj: 1470/11-3

Klasa: UP/I°-350-05/11-04/15
Urbroj: 2170/1-03-04/7-11-2
Krk, 7. studenog 2011.

Upravni odjel za graditeljstvo i zaštitu okoliša u primorsko – goranskoj županiji, Ispostava Krk, na temelju članka 115. Zakona o prostornom uređenju i gradnji (Narodne novine RH broj 76/07, 38/09, 55/11 i 90/11), rješavajući po zahtjevu investitora Ponikve d.o.o., Krk, Vršanska 14, za izmjenu i dopunu lokacijske dozvole, donosi sljedeće

RJEŠENJE O IZMJENI I DOPUNI LOKACIJSKE DOZVOLE

I. U lokacijskoj dozvoli Upravnog odjela za graditeljstvo i zaštitu okoliša u PGŽ, Ispostava Krk, Klasa: UP/I-350-05/08-03/72, Urbroj: 2170/1-07-04/6-08-8 od 17. studenog 2008., mijenja se izreka i glasi:

- **Točka I.**
„za zahvat u prostoru: fekalna kanalizacija istočnog dijela grada Krka – prema idejnom projektu 469/KI/IP-KM, izrađenog po Hidro Consult d.o.o. Rijeka/ glavni projektant mr.sc. Petar Marijan, dipl.ing.građ.“
- **Točka I.1.**
„Područje zahvata u prostoru označeno je u situacijama, br. nacрта 1. – 6 idejnog projekta, koje je sastavni dio lokacijske dozvole.“
- **Točka I.3. Veličina i površina građevine:**
Kanalizacijski sustav istočnog dijela grada Krka koji je predmet ove dozvole gradit će se u dvije faze.
I. faza predviđa gradnju:
Gravitacijski cjevovod
DN 250 L=311,00m
DN 300 L=1.181,00m
DN 400 L=376,00m
DN 500 L=175,00m
II. faza predviđa gradnju:
Gravitacijski cjevovod
DN 250 L=548,00m
DN 300 L=5.365,00m
Tlačni cjevovod
DN 150 L=731,50m
Crpna stanica „Politin“
Ukupna dužina gravitacijskog cjevovoda I. faze je 2.042,50m.
Ukupna dužina gravitacijskog cjevovoda II. faze je 6.874,00m.

Kolektori se postavljaju u trupu ceste, u rov opisan u tehničkom opisu idejnog projekta. Predviđena je ugradnja montažnih PE revizionih okana sa tipskim željeznim poklopcima

- **Točka I.4. Smještaj građevine na građevinskoj čestici:**

“Smještaj kolektora i crpne stanice određen je u idejnom projektu koji je sastavni dio ove lokacijske dozvole u nacrtu br. 1 – 6.

Građevinski projekti, uzdužni i poprečni profili vidljivi su u nacrtima br. 7. – 9.“

II. Ostale točke lokacijske dozvole se ne mijenjaju.

O b r a z l o ž e n j e

Upravni odjela za graditeljstvo i zaštitu okoliša u PGŽ, Ispostava Krk, izdao je lokacijsku dozvolu za gradnju kanalizacijske mreže istočnog dijela grada Krka, Klasa: UP/I-350-05/08-03/72, Urbroj: 2170/1-07-04/6-08-8 od 17. studenog 2008., kao i rješenje o produženju važenja iste, Klasa: UP/I-350-05/10-05/25, Urbroj: 2170/1-07-04/6-10-2 od 20. listopada 2010.

Odredbom čl. 115. Zakona o prostornom uređenju i gradnji (NN 76/07), propisano je da je investitor dužan ishoditi izmjenu i /ili dopunu lokacijske dozvole ako tijekom izrade glavnog projekta, odnosno građenja, namjerava na zahvatu u prostoru učiniti promjene kojima se mijenjaju lokacijski uvjeti iz čl. 106. Zakona o prostornom uređenju i gradnji, a da se pritom ne mijenja njihova usklađenost s prostornim planom na temelju kojega je izdana lokacijska dozvola.

Zahtjevu je priložena:

- Idejni projekt 469/KI/IP-KM, izrađen po Hidro Consult d.o.o. Rijeka/ glavni projektant mr.sc. Petar Marijan, dipl.ing.građ.,
- Preslika lokacijske dozvole,

Sukladno čl. 29. Zakona o komunalnom gospodarstvu (Narodne novine RH broj 26/03- pročišćeni tekst, 82/04 i 178/04) gradnja infrastrukture je u interesu Republike Hrvatske iz čega proizlazi pravni interes za predmetni zahvat. Eventualne imovinsko – pravne odnose investitor je dužan riješiti prije izdavanja potvrde glavnog projekta.

Lokacijska dozvola izdana je temeljem Zakona o prostornom uređenju (NN 76/07), a sukladno Urbanističkom planom uređenja naselja Krk (Službene novine PGŽ broj 17/00, 18/00, 27/03, 17/04), od točke 5-53 do 5-57.

Posebni uvjeti i prethodne suglasnosti nisu pribavljane obzirom da je obuhvat i vrsta zahvata identični izvornoj lokacijskoj dozvoli, a isto je primijenjeno i na postupak očitovanja vlasnika i posjednika na susjednim nekretninama.

Nakon provedenog postupka, na temelju navedenog, i ispunjenih uvjeta za primjenu čl. 115. Zakona o prostornom uređenju i gradnji, riješeno je kao u izreci.

UPUTA O PRAVNOM LIJEKU:

Protiv ovog rješenja može se izjaviti žalba Ministarstvu zaštite okoliša, prostornog uređenja i graditeljstva, Zagreb, Ulica Republike Austrije 20, u roku od 15 dana od dana primitka istog.

Žalba se predaje neposredno ili putem pošte preporučeno Primorsko-goranskoj Županiji, Upravnom odjelu za zaštitu okoliša i graditeljstvo, Ispostava Krk, Krk, Trg bana J. Jelačića 3, a može se izjaviti i usmeno na zapisnik kod ovog tijela.

Na žalbu se plaća upravna pristojba u iznosu od 50,00 kuna prema Tar. br. 3. Zakona o upravnim pristojbama (»Narodne novine«, br. 8/96, 77/96, 95/97, 131/97, 68/98, 66/99, 145/99, 116/2000, 163/2003, 17/2004, 110/2004, 141/2004, 150/2005, 153/2005, 129/2006, 117/2007, 25/2008, 60/2008., 20/2010., i 69/10).

Stranka se može odreći prava na žalbu u pisanom obliku ili usmeno na zapisnik, od dana primitka prvostupanjskog rješenja do isteka roka za izjavljivanje žalbe. Stranka može odustati od žalbe sve do otpreme rješenja po žalbi.

Voditelj Ispostave

Vlado Kirinčić, mag.ing.aedif.



DOSTAVITI AR:

1. Ponikve d.o.o., Krk, Vršanska 14
2. Oglasna ploča, 8 dana
3. Pismohrana

NA ZNANJE:

1. Ministarstvo zaštite okoliša , prostornog uređenja i graditeljstva, Zagreb, Ulica Republike Austrije 20 – Urbanistička inspekcija



**REPUBLIKA HRVATSKA
PRIMORSKO-GORANSKA
ŽUPANIJA**

**UPRAVNI ODJEL ZA
GRADITELJSTVO I
ZAŠTITU OKOLIŠA
Ispostava Krk**

Primijeno: 25. X 10
Red. broj: 1280/08-3

Klasa: UP/I^o-350-05/10-05/25
Urbroj: 2170/1-07-04/6-10-2
Krk, 20. listopada 2010.

Upravni odjel za graditeljstvo i zaštitu okoliša u Primorsko-goranskoj županiji, Ispostava Krk, na temelju članka čl. 118. st. 2 Zakona o prostornom uređenju ("Narodne novine" broj 76/07), rješavajući po zahtjevu Ponikve d.o.o., Krk, Vršanska 14, izdaje slijedeće

RJEŠENJE

1. Važenje lokacijske dozvole Klasa: UP/I^o-350-05/08-03/72, Urbroj: 2170/1-07-04/6-08-8 od 17. studenog 2008. godine, produljuje se za još dvije godine.
2. Lokacijska dozvola Klasa: UP/I^o-350-05/08-03/72, Urbroj: 2170/1-07-04/6-08-8 od 17. studenog 2008. godine važi do 15. prosinca 2012. godine, ako se u tom roku podnese zahtjev za izdavanje potvrde glavnog projekta.

O b r a z l o ž e n j e

Stranka Ponikve d.o.o., Krk, Vršanska 14, podnijelo je zahtjev za produženje važenja lokacijske dozvole Klasa: UP/I^o-350-05/08-03/72, Urbroj: 2170/1-07-04/6-08-8 od 17. studenog 2008., kojom je odobren zahvat u prostoru: izgradnja fekalna kanalizacija istočnog dijela grada Krka.

U smislu odredbe čl. 118.st.1. Zakona o prostornom uređenju i gradnji («Narodne novine» broj 76/07), lokacijska dozvola važi dvije godine od dana njene pravomoćnosti, u konkretnom slučaju do 15. prosinca 2010. godine.

Temeljem članka 118.st.2 Zakona o prostornom uređenju i gradnji ("Narodne novine" broj 76/07) važenje lokacijske dozvole može se produžiti na zahtjev podnositelja zahtjeva jednom za još dvije godine, ako se nisu promijenili uvjeti utvrđeni važećim Zakonom i drugi uvjeti u skladu sa kojima je dozvola izdana.

Lokacijska dozvola izdana je na temelju Urbanističkog plana uređenja Grada Krka (SN 17/00, 18/00, 27/03, 17/04). U međuvremenu je stupila na snagu izmjena i dopuna Urbanističkog plana uređenja Grada Krka (SN 17/00, 18/00, 27/03, 17/04, 22/08) kojom se nisu promijenili lokacijski uvjeti temeljem kojih je izdana lokacijska dozvola, kao niti

zakonska regulativa.

Upravna pristojba naplaćena je temeljem Tar.br.1 u iznosu od 150,00 kuna i temeljem Tar. Br. 2 . Tarife upravnih pristojbi Zakona o upravnim pristojbama (»Narodne novine«, br. 8/96., 77/96., 95/97., 131/97., 68/98., 66/99., 145/99., 30/00., 116/00., 163/03., 17/04., 110/04., 141/04., 150/05., 153/05., 129/06., 117/07. i 25/08, 60/08, 62/08, 20/10 i 69/10) u iznosu od 70,00 kn, a državni je biljeg na podnesku poništen.

UPUTA O PRAVNOM LIJEKU:

Protiv ovog rješenja može se izjaviti žalba Ministarstvu zaštite okoliša, prostornog uređenja i graditeljstva, u roku od 15 dana od dana primitka iste.

Žalba se predaje ovoj Službi pismeno u dva istovjetna primjerka, neposredno ili preporučeno poštom, a može se izjaviti i usmeno na zapisnik.

Na žalbu se plaća upravna pristojba u iznosu od 50,00 kuna u državnim biljezima prema Tar. br. 3. Tarife upravnih pristojbi Zakona o upravnim pristojbama.

Voditelj Ispostave

Vlado Kirinčić, mag.ing.aedif.



DOSTAVITI: AR

1. Ponikve d.o.o., Krk, Vršanska 14
2. Pismohrana

NA ZNANJE:

1. Ministarstvo zaštite okoliša, prostornog uređenja i graditeljstva, Zagreb, Ulica Republike Austrije 20 – Urbanistička inspekcija