



**REPUBLIKA HRVATSKA
URED DRŽAVNE UPRAVE U
PRIMORSKO-GORANSKOJ ŽUPANIJI
SLUŽBA ZA PROSTORNO UREĐENJE,
ZAŠTITU OKOLIŠA, GRADITELJSTVO I
IMOVINSKO-PRAVNE POSLOVE
ISPOSTAVA KRK**

06.07.2007.

12.07.2007.



KLASA: UP/I°-350-05/06-01/505
URBROJ: 2170-83-01-07-13-VT
Krk, 15.06.2007. godine

Ured državne uprave u Primorsko-goranskoj županiji, Služba za prostorno uređenje, zaštitu okoliša, graditeljstvo i imovinsko-pravne poslove, Ispostava Krk, na temelju članka 35. stavak 1. Zakona o prostornom uređenju ("Narodne novine" broj 30/94, 68/98, 61/00, 32/02 i 100/04), rješavajući po zahtjevu Ponikve d.o.o. Krk, Vršanska bb, izdaje slijedeću

LOKACIJSKU DOZVOLU

- I. za zahvat u prostoru: **fekalna kanalizacija naselja Korniće, dijelom unutar, a dijelom izvan građevinskog područja naselja Korniće prema idejnom rješenju RN 74906 izrađenom po Fluming d.o.o. Rijeka u listopadu 2006. godine.**
- I.1. **Obuhvat zahvata u prostoru:**
- Prikazani su u idejnom rješenju namjeravanog zahvata u prostoru navedenom u toč.1. izreke ove dozvole koji je sastavni dio ove lokacijske dozvole.
 - Obuhvat predmetnog zahvata prikazan je na kopijama katastarskog plana izdanima od Državne geodetske uprave, Područnog ureda za katastar Rijeka, Ispostava Krk, u mjerilu 1:2880, koje su sastavni dio već navedenog idejnog rješenja, u izvodu iz Prostornog plana uređenja Grada Krka koji je sastavni dio ove dozvole, te u izvodu iz Prostornog plana uređenja bivše Općine Krk (SN PGŽ broj 16/88, 4/93).
 - Trasa zahvata većim dijelom prolazi kroz k.o. Korniće, a manjim dijelom kroz k.o. Punat, a popis parcela kojima prolaze kolektori naveden je u idejnom rješenju koje je sastavni dio ove dozvole.
- I.2. **Namjena građevine:**
- Namjena predmetnog zahvata je kanalizacijska mreža naselja Korniće.
- I.3. **Veličina i površina građevine:**
- Predmet ove dozvole je kanalizacijska mreža naselja Korniće, te obuhvaća gravitacijske kolektore dužine 7427,00 m, tlačni vod dužine 1310 m, te CS Korniće. Gravitacijski kolektori se svi izvode na česticama u k.o. Korniće, dok će se tlačni vod izvesti dijelom u k.o. Korniće i dijelom u k.o. Punat.
- Gravitacijski kolektori:**

- Osnovu kanalizacijske mreže čine glavni kolektori K1,K2,K3,K4,K5 sa pripadajućim ograncima ukupne dužine 7427,00 m.
- Glavni kanalizacijski kolektori se polažu po prometnicama, a izvesti će se od vodonepropusnih PEHD cijevi promjera 250-300 mm.
- Fekalni kolektor izvesti od montažnih PE okna promjera 80 i 100 cm.
- Poklopce na oknima izvesti od ljevanog željeza promjera 60 cm.
- Popis parcela kojima prolazi gravitacijski kolektor naveden je u idjenom rješenju, poglavlje br. 5.

Crpna stanica Kornić

- Mora se izgraditi kako bi se osigurao transport fekalnih voda do postojećeg okna u Puntu.
- Smještaj CS Kornić razvidan je iz kopije katastarskog plana (list br 4 u idejnom rješenju).
- Ugraditi 2 crpke, jednu radnu, drugu pričuvnu.
- Izgraditi prelivni bazen za dvosatnu retenciju.

Tlačni cjevovod

- Predviđena dužina tlačnog cjevovoda je 1310,00 m, DN 100 mm.
- Osiguranje cjevovoda na horizontalnim i vertikalnim lomovima vrši se betonskim blokovima.
- Popis parcela kojima prolazi tlačni cjevovod naveden je u poslavlju br. 5. idejnog rješenja koje je sastavni dio dozvole.

I.4. Način i uvjeti priključenja na komunalnu infrastrukturu:

- Kanalizacijsku mrežu koja je predmet postupka spojiti na postojeći kanalizacijski sustav naselja Punat, na način prikazan na kopijama katastarskog plana, te na situaciji u mjerilu 1:2500, koje su sastavni dio idejnog rješenja.

I.5. Mjere zaštite okoliša:

- Nakon završenih radova na izgradnji predmetne građevine potrebno je okoliš objekta dovesti u uredno i ispravno stanje, što podrazumijeva odvođenje viška građevnog i drugog materijala, zatrpavanje kanala, ravnanje terena, asfaltiranje prethodno asfaltiranih površina, popravak ogradnih i potpornih zidova parcela ukoliko se isti oštete tijekom izgradnje i sl.

I.6. Podaci značajni za izgradnju:

- Posebni uvjeti za izgradnju fekalne kanalizacije naselja Kornić Klasa 340-09/06-047156, Urbroj 550-554/07 od 22.12.2006. godine, izdani od Hrvatskih cesta d.o.o. Ispostava Rijeka,
- PEES br. 401207-060734-0011 od 27.12.2006. godine izdana od HEP DP Elektroprimorje Rijeka, Pogon Krk, te posebni uvjeti broj 401206-5179/06-IP izdani od istog tijela,
- Posebni uvjeti građenja Broj 511-09-21/1-8854/2-2006.M.N. od 21.12.2006. godine, izdani od MUP, PUPG Rijeka, Sektor upravnih, inspeksijskih i poslova civilne zaštite,
- Posebni uvjeti Županijske uprave za ceste PGŽ, Klasa: 340-09/06-04/310, Urbroj : 2170-02-06-06 -2 od 29.12.2006. godine,
- Vodopravni uvjeti klasa UP/I-325-06/06-01/1372, Urbroj 374-23-1-07-02/LKD od 05.01.2007. godine,

- Sanitarно-tehnički i higijenski uvjeti Klasa: 540-02/07-08/146, Urbroj 2170-78-01-07-2 od 25.05.2007.godine,
- Posebni uvjeti Klasa: 320-02/07-01/6, Urbroj 2170-83-03-07-2 od 28.05.2007.godine, izdani od Službe za gospodarstvo ovog Ureda.
- Kapacitet sustava koji je predmet ove dozvole maksimalno je 2000 ES.
- Područje otoka Krka nalazi se u 7. zoni seizmičnosti prema seizmološkoj karti.

- I. **Sastavni dio** ove lokacijske dozvole je **izvod iz Prostornog plana bivše Općine Krk (Službene novine PGŽ broj 16/88 i 4/93), Izvod iz Prostornog plana Grada Krka (SN PGŽ broj 7/07), posebni uvjeti iz toč.1.6., te idejno rješenje navedeno u točki I. izreke.**
- II. Lokacijska dozvola važi **dvije godine od dana njezine pravomoćnosti**, ukoliko se u tom roku podnese zahtjev za građevnu dozvolu.
- III. Na temelju ove lokacijske dozvole ne može se započeti s gradnjom građevine već je investitor dužan ishoditi građevnu dozvolu prema odredbama Zakona o gradnji ("Narodne novine" broj 175/03,100/04).

O b r a z l o ž e n j e

Stranka Ponikve d.o.o. Krk, Vršanska bb, podnijela je zahtjev za izdavanje lokacijske dozvole za zahvat naveden u izreci ove dozvole.

Zahtjevu za izdavanje lokacijske dozvole stranka je priložila:

- idejno rješenje navedeno u točki 1 izreke
- kopije katastarskog plana, Klasa: 541-14-3-05/05-06-3284/2755/3283/2761/3281 sve izdane od Državne geodetske uprave, Područnog ureda za katastar Rijeka, Ispostava Krk,

U provedenom postupku utvrđeno je da je zahtjev podnesen od ovlaštene osobe jer predlagatelj ima pravni interes za predmetni zahvat, a eventualne neriješene imovinsko-pravne odnose na česticama koje su predmet zahvata investitor je dužan riješiti prije izdavanja građevinske dozvole.

Predmetno područje regulirano je većim dijelom Prostornim planom Grada Krka (SN PGŽ broj 7/07), te manjim dijelom Prostornim planom bivše Općine Krk (Službene novine PGŽ broj 16/88 , 4/93), a namjeravani zahvat u prostoru je usklađen sa važećim dokumentima prostornog uređenja, te Uredbom o uređenju i zaštiti zaštićenog obalnog područja mora (Narodne novine RH br 128/04).

Odredbom čl.126. Prostornog plana uređenja propisano je da je sustav odvodnje prikazan na kartografskom prikazu br.2. u mjerilu 1:25000, koji je sastavni dio ove dozvole, te da je planirani sustav razdjelni sustav odvodnje.

Odredbom članka 44.1.Odredbi za provođenje Prostornog plana uređenja bivše Općine Krk propisano je da se infrastrukturne građevine mogu graditi i izvan građevinskog područja naselja (a dio predmetne građevine koji se nalazi unutar obuhvata navedenog Plana nalazi se izvan građevinskog područja naselja). Predmetni zahvat je u skladu sa čl.45.a.st.3. Zakona o prostornom uređenju i Uredbom o uređenju i zaštiti zaštićenog obalnog područja mora (Narodne novine RH broj 128/04).

U postupku koji je prethodio donošenju ove dozvole ovo je tijelo U postupku koji je prethodio donošenju ove dozvole ovo je tijelo temeljem odredbi čl. 49,70,72,73,94 i 154. Zakona o općem upravnom postupku ovo je tijelo pozivom od 01.03.2007 godine objavljenim u Novom listu, te na oglasnoj ploči ovog tijela pozvalo sve zainteresirane osobe, kako bi im bila dana mogućnost da se očituju po predmetnom zahvatu, međutim pozivu se nitko nije odazvao, te ovo tijelo smatra da nema primjedbi na zahvat.

Ova Služba pribavila je posebne uvjete, suglasnosti, mišljenja odnosno druge akte sukladno odredbi članka 38. Zakona o prostornom uređenju, navedene u točki I.6. ove lokacijske dozvole.

Nakon tako provedenog postupka utvrđuje se da su ispunjeni uvjeti iz članka 39. Zakona o prostornom uređenju te je riješeno kao u izreci.

Upravna pristojba u iznosu od 1520,00 kuna po Tar. br. 1. i 62. Tarife upravnih pristojbi Zakona o upravnim pristojbama ("Narodne novine" broj 8/96, 77/96, 131/97, 68/98, 66/99, 145/99, 116/00, 110/04, 141/04) naplaćena je, i to 20,00 kn u upravnim biljezima RH, a 1500,00 kn uplatom u korist Državnog proračuna RH. Upravni biljeg poništen je na podnesku, a dokaz o uplati preostalog iznosa prileži spisu.

UPUTA O PRAVNOM LIJEKU:

Protiv ove lokacijske dozvole može se izjaviti žalba Ministarstvu zaštite okoliša, prostornog uređenja i graditeljstva u roku od 15 dana od dana primitka iste.

Žalba se predaje ovoj Službi pismeno, neposredno ili preporučeno poštom, a može se izjaviti i usmeno na zapisnik.

Na žalbu se plaća upravna pristojba u iznosu od 50,00 kuna prema Tar. br. 3. Tarife upravnih pristojbi Zakona o upravnim pristojbama.



PO OVLAŠTI PREDSTOJNICE
 Voditelj pododsjeka
 Vlado Kirinčić dipl.ing.građ.

DOSTAVITI AR:

1. Ponikve d.o.o. Krk, Vršanska bb
(uz primjerak idejnog rješenja)
2. Pismohrana, ovdje
3. Evidencija, ovdje

21.VI.07

NA ZNANJE:

1. Grad Krk
2. Općina Punat
3. Građevna inspekcija
4. Ministarstvo zaštite okoliša, prostornog uređenja i graditeljstva,
Zagreb, Ulica Republike Austrije 20 – **veza Klasa: 362-02/06-12/2240 (AR)**

0,25 ha

50 m

100 m

250 m

Županija: PRIMORSKO - GORANSKA ŽUPANIJA

Općina/grad: GRAD KRK

IZVORNIK

Naziv prostornog plana: PROSTORNI PLAN UREĐENJA GRADA KRKA

Naziv kartografskog prikaza: INFRASTRUKTURNI SUSTAVI I MREŽE

Broj kartografskog prikaza: 2.

Mjerilo kartografskog prikaza: 1 : 25.000

Program mjera za unapređenje stanja u prostoru (službeno glasilo):

SN Primorsko - goranske županije br. 06/03

Odluka predstavničkog tijela o donošenju plana (službeno glasilo): SN Primorsko - goranske županije br. 07/07 od 26.02.2007.

Javna rasprava (datum objave):

"Novi List", 08.08.2005.

Javni uvid održan:

od: 16.08.2005.

do: 15.09.2005.

Pečat tijela odgovornog za provođenje javne rasprave:



Odgovorna osoba za provođenje javne rasprave:


Ines Galjanić
Ines Galjanić, ing.građ.

Suglasnosti na plan prema članku 24. i 25. Zakona o prostornom uređenju (NN 30/94, 68/98, 61/00, 32/02 i 100/04) Ureda državne uprave u Primorsko-goranskoj županiji, Službe za prostorno uređenje, zaštitu okoliša, graditeljstvo i imovinsko-pravne poslove ispostava Krk (Klasa: 350-05/06-01/245, Urbroj: 2170-83-01-06-2-MT od 20.07.2006. i Ministarstva zaštite okoliša, prostornog uređenja i graditeljstva (Klasa: 350-02/05-04/210, Urbroj: 531-06-07/10 od 16.01.2007.)

Pravna osoba/tijelo koje je uzradilo plan:

URBANISTIČKI INSTITUT HRVATSKE d.d.

Zagreb, Frane Petrića 4

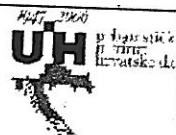

Pečat pravne osobe/tijela koje je izradilo plan:



Odgovorna osoba:

mr.sc. Ninoslav Dusper
mr.sc. Ninoslav Dusper, dipl.ing.arh.

mr.sc. Ninoslav Dusper
dipl. ing. arh.
Ovlašteni arhitekt
URBANISTIČKI INSTITUT
HRVATSKE d.d.
Zagreb

A 2004

Koordinator plana: mr.sc. Ninoslav Dusper, dipl.ing.arh.

Stručni tim u izradi plana:

Lidija Škec, dipl.ing.arh.

Gordana Kovačević, dipl.ing.arh.

Darko Latin

Dunja Ožvatić, dipl.ing.arh.

Marina Kolač

Mladen Kardum, ing.građ.

Hrvoje Kapetanić, dipl.ing.građ.

Dean Vučić, ing.geod.

Marija Babić, ing.građ.

Gordan Maček, dipl.ing.prom.

Pečat predstavničkog tijela:



Predsjednik predstavničkog tijela:

Ivan Jurešić
Ivan Jurešić, dipl.ing.






Ivan Jurešić, dipl.ing.

Istovjetnost ovog prostornog plana s izvornikom ovjerava:






Pečat nadležnog tijela:

VODNOGOSPODARSKI SUSTAV


KORIŠTENJE VODA

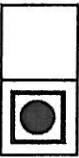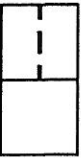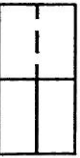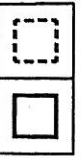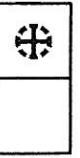	post.	plan.	AKUMULACIJA ZA VODOOPSKRBU
			VODOZAHVAT / VODOCRPILŠTE
			MAGISTRALNI OPSKRBNI CJEVOVOD
			OSTALI VODOOPSKRBNI CJEVOVODI
			VODOSPREMA
			VODNA KOMORA
			CRPNA STANICA

ODVODNJA OTPADNIH VODA

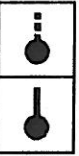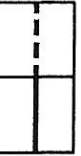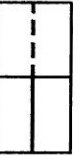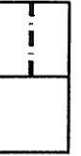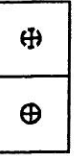	post.	plan.	UREĐAJ ZA PROČIŠĆAVANJE OTPADNIH VODA
			
			ISPUST OTPADNIH VODA
			GLAVNI DOVODNI KANAL (KOLEKTOR)
			OSTALI DOVODNI KANAL
			TLAČNI VOD
			CRPNA STANICA



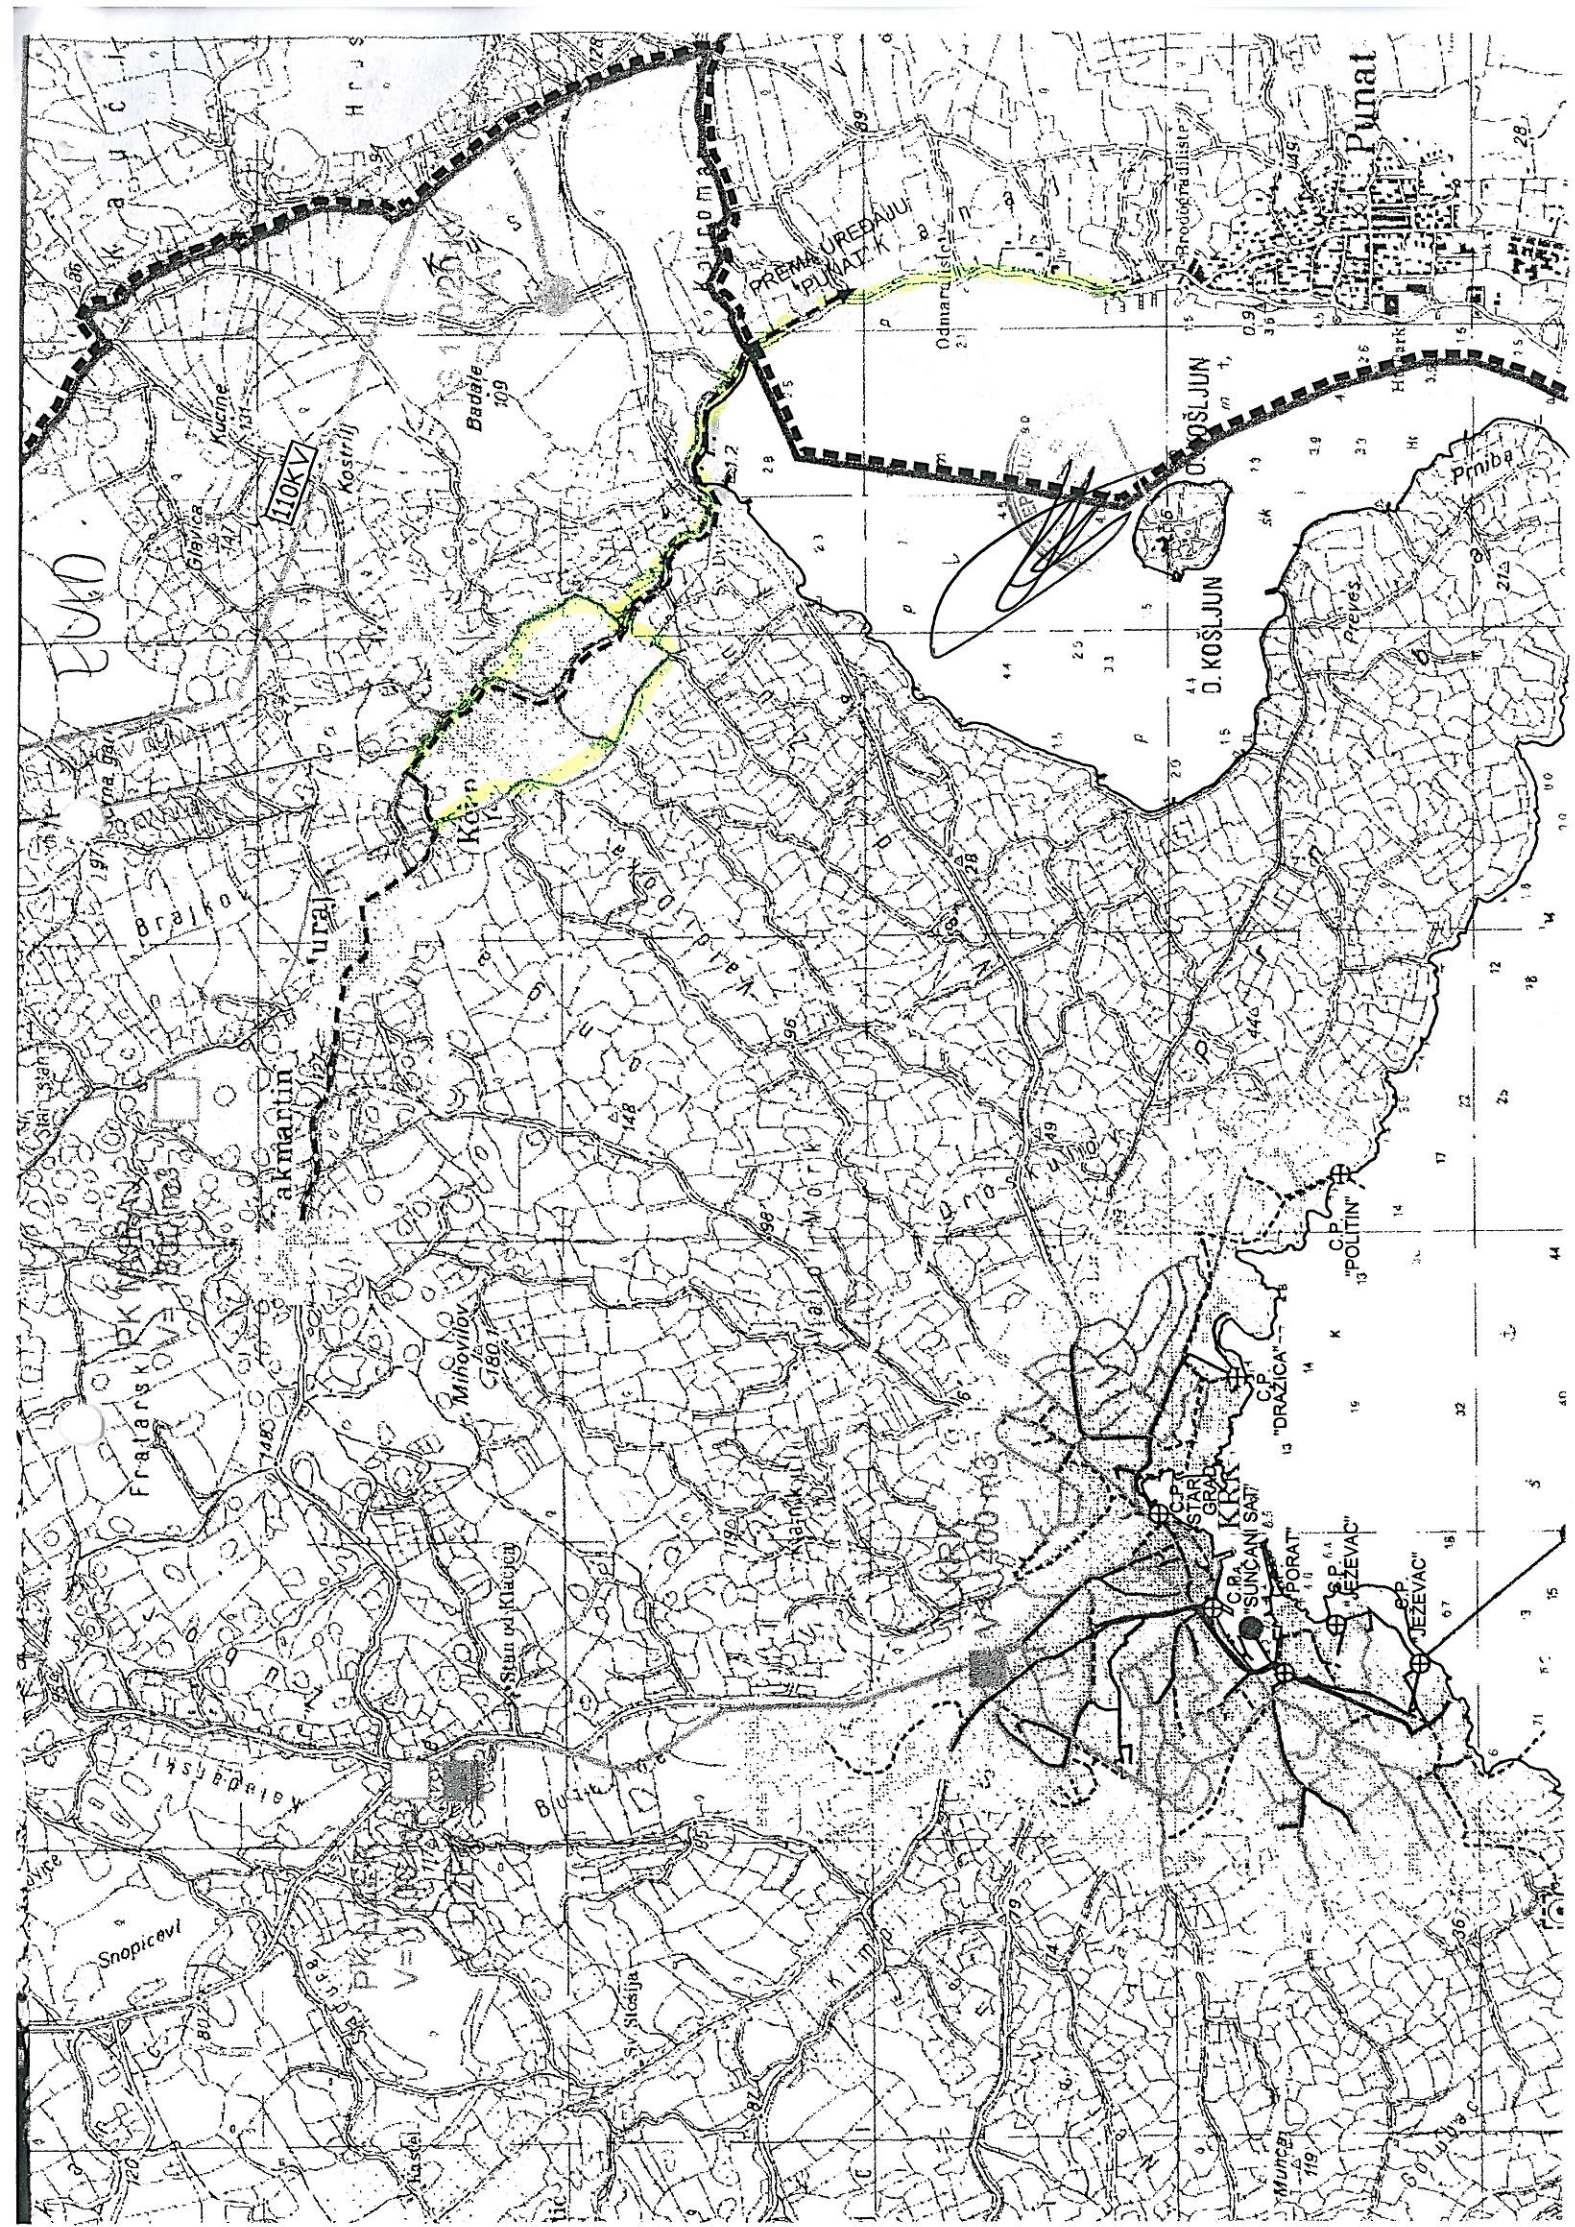

4341

PROSTORNI PLAN OPĆINE KRK

II IZMJENA I DOPUNA

PLAN NAMJENE POVRŠINA


USVOJENO NA SJEDNICI VIJEĆA UDRUŽENOG RADA OD : 28.03.1988.
USVOJENO NA SJEDNICI VIJEĆA MJESNIH ZAJEDNICA OD : 28.03.1988.
OBJAVLJENO U SLUŽBENIM NOVINAMA Z.O. RIJEKA br. 16 od : 16.05.1988.
U KRKU : 24.05.1988.

PREDSJEDNIK SKUPŠTINE OPĆINE KRK :

M.P.

URBANISTIČKI INSTITUT RIJEKA

R.O. za prostorno i urbanističko
planiranje i projektiranje s.p.o.
RIJEKA, UL. BRAĆE ŠUPAK, BR. 5
NARUČIOCI :
SKUPŠTINA OPĆINE KRK

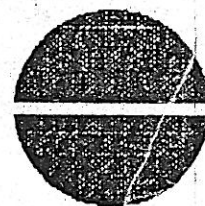

NAZIV ELABORATA:
SADRŽAJ LISTA :

PROSTORNI PLAN OPĆINE KRK -

II IZMJENA I DOPUNA
MJERILO 1:25 000

Odgovorni planer :
MILORAD MILOŠEVIĆ dipl.ing.arh.

Planerski tim :
ZDENKO NOVOSEL dipl.ing.arh.
TOMISLAV KUKIN dipl.ing.arh.

Graficka obrada :
LATINKA GALIĆ ing.grad. *galic*
VIDA PRPIĆ arh.teh.


broj prikaza

02

BR.EL. 32/87-K

direktor:

RIJEKA

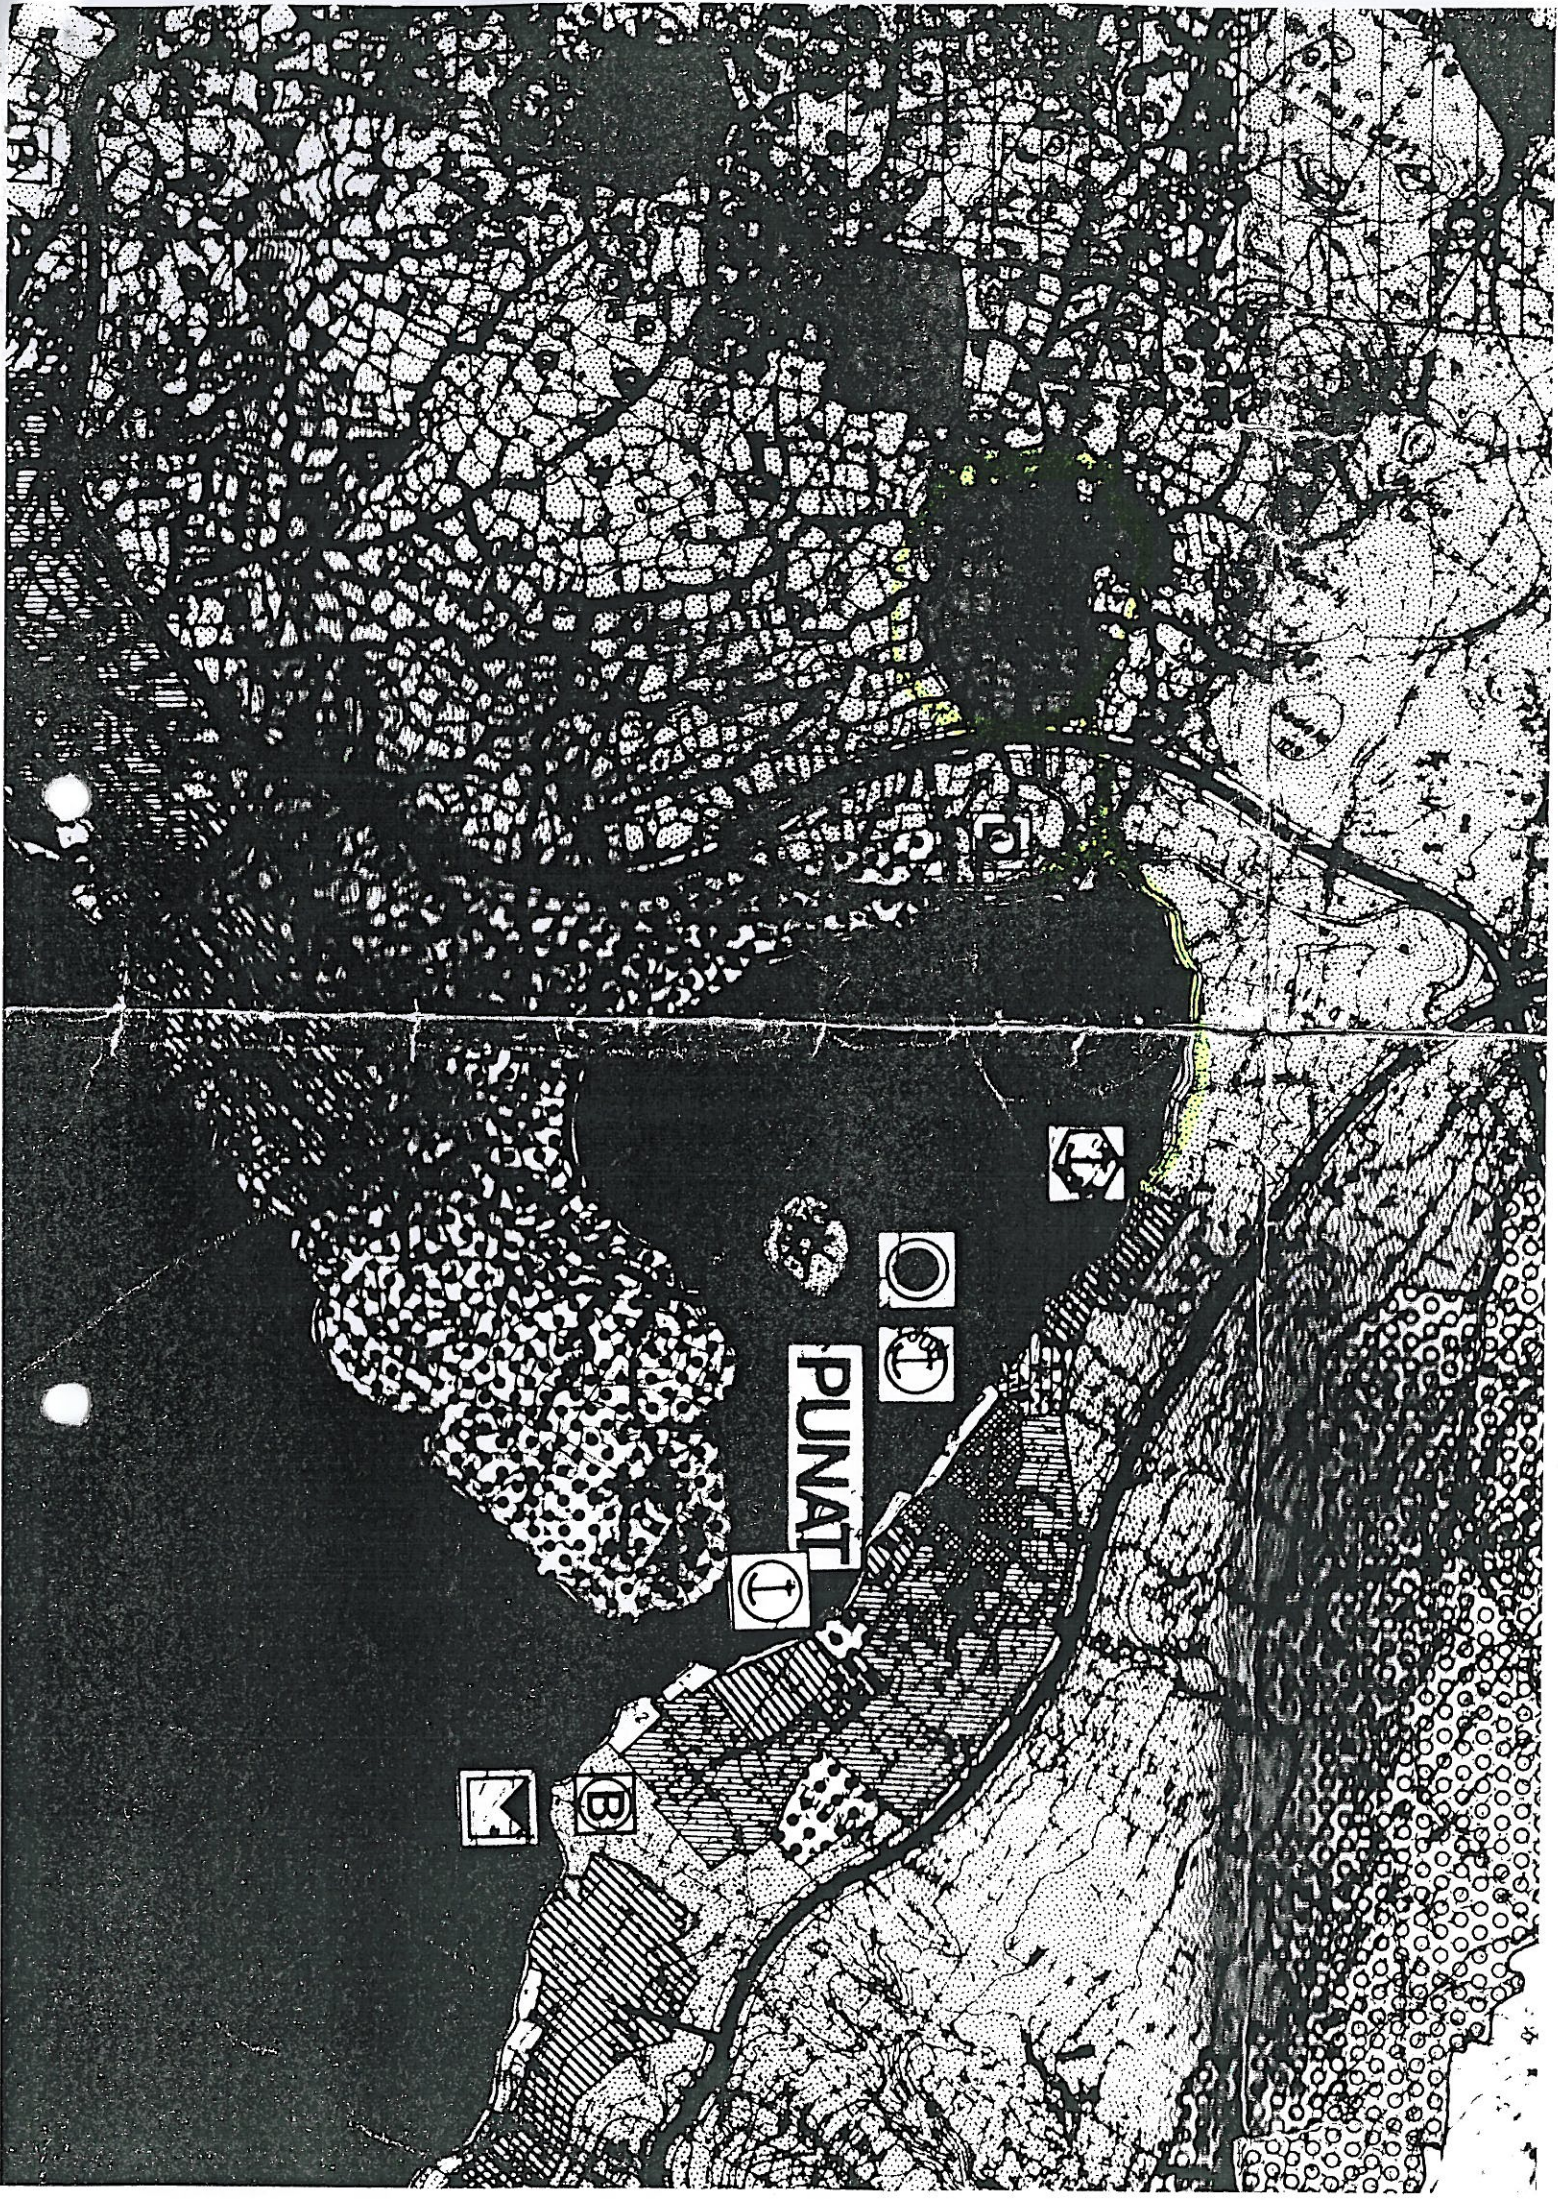

PROSTORNI PLAN OPĆINE KRK

II IZMJENA I DOPUNA

GRAĐEVINSKA PODRUČJA NASELJA I ZONA


USVOJENO NA SJEDNICI VIJEĆA UDRUŽENOG RADA OD : 28.03. 1988.
USVOJENO NA SJEDNICI VIJEĆA MJESNIH ZAJEDNICA OD : 28.03. 1988.
OBJAVLJENO U SLUŽBENIM NOVINAMA Z.O. RIJEKA br. 16 od : 16.05. 1988.
U KRKU : 24.05. 1988.

PREDSJEDNIK SKUPSTINE OPĆINE KRK :

M.P.

URBANISTIČKI INSTITUT RIJEKA

R.O. za prostorno i urbanističko
planiranje i projektiranje s.p.o.
RIJEKA, UL. BRACE ŠUPAK, BR. 5
NARUČIOCI :
SKUPŠTINA OPĆINE KRK

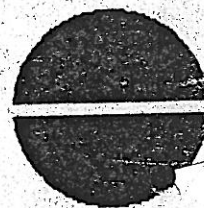

NAZIV ELABORATA:
SADRŽAJ LISTA :

PROSTORNI PLAN OPĆINE KRK -
GRANICE GRAĐEVINSKIH PODRUČJA

II IZMJENA I DOPUNA
MJERILO 1:200

Odgovorni planer :
MILORAD MILOŠEVIĆ dipl.ing.arh.

Planerski tim :
ZDENKO NOVOSEL dipl.ing.arh.
TOMISLAV KUKIN dipl.ing.arh.


Graficka obrada :
LATINKA GALIĆ ing.grad.
VIDA PRPIĆ arh.teh.

broj prikaza

03

BR.EL. 32/87-

RIJEKA

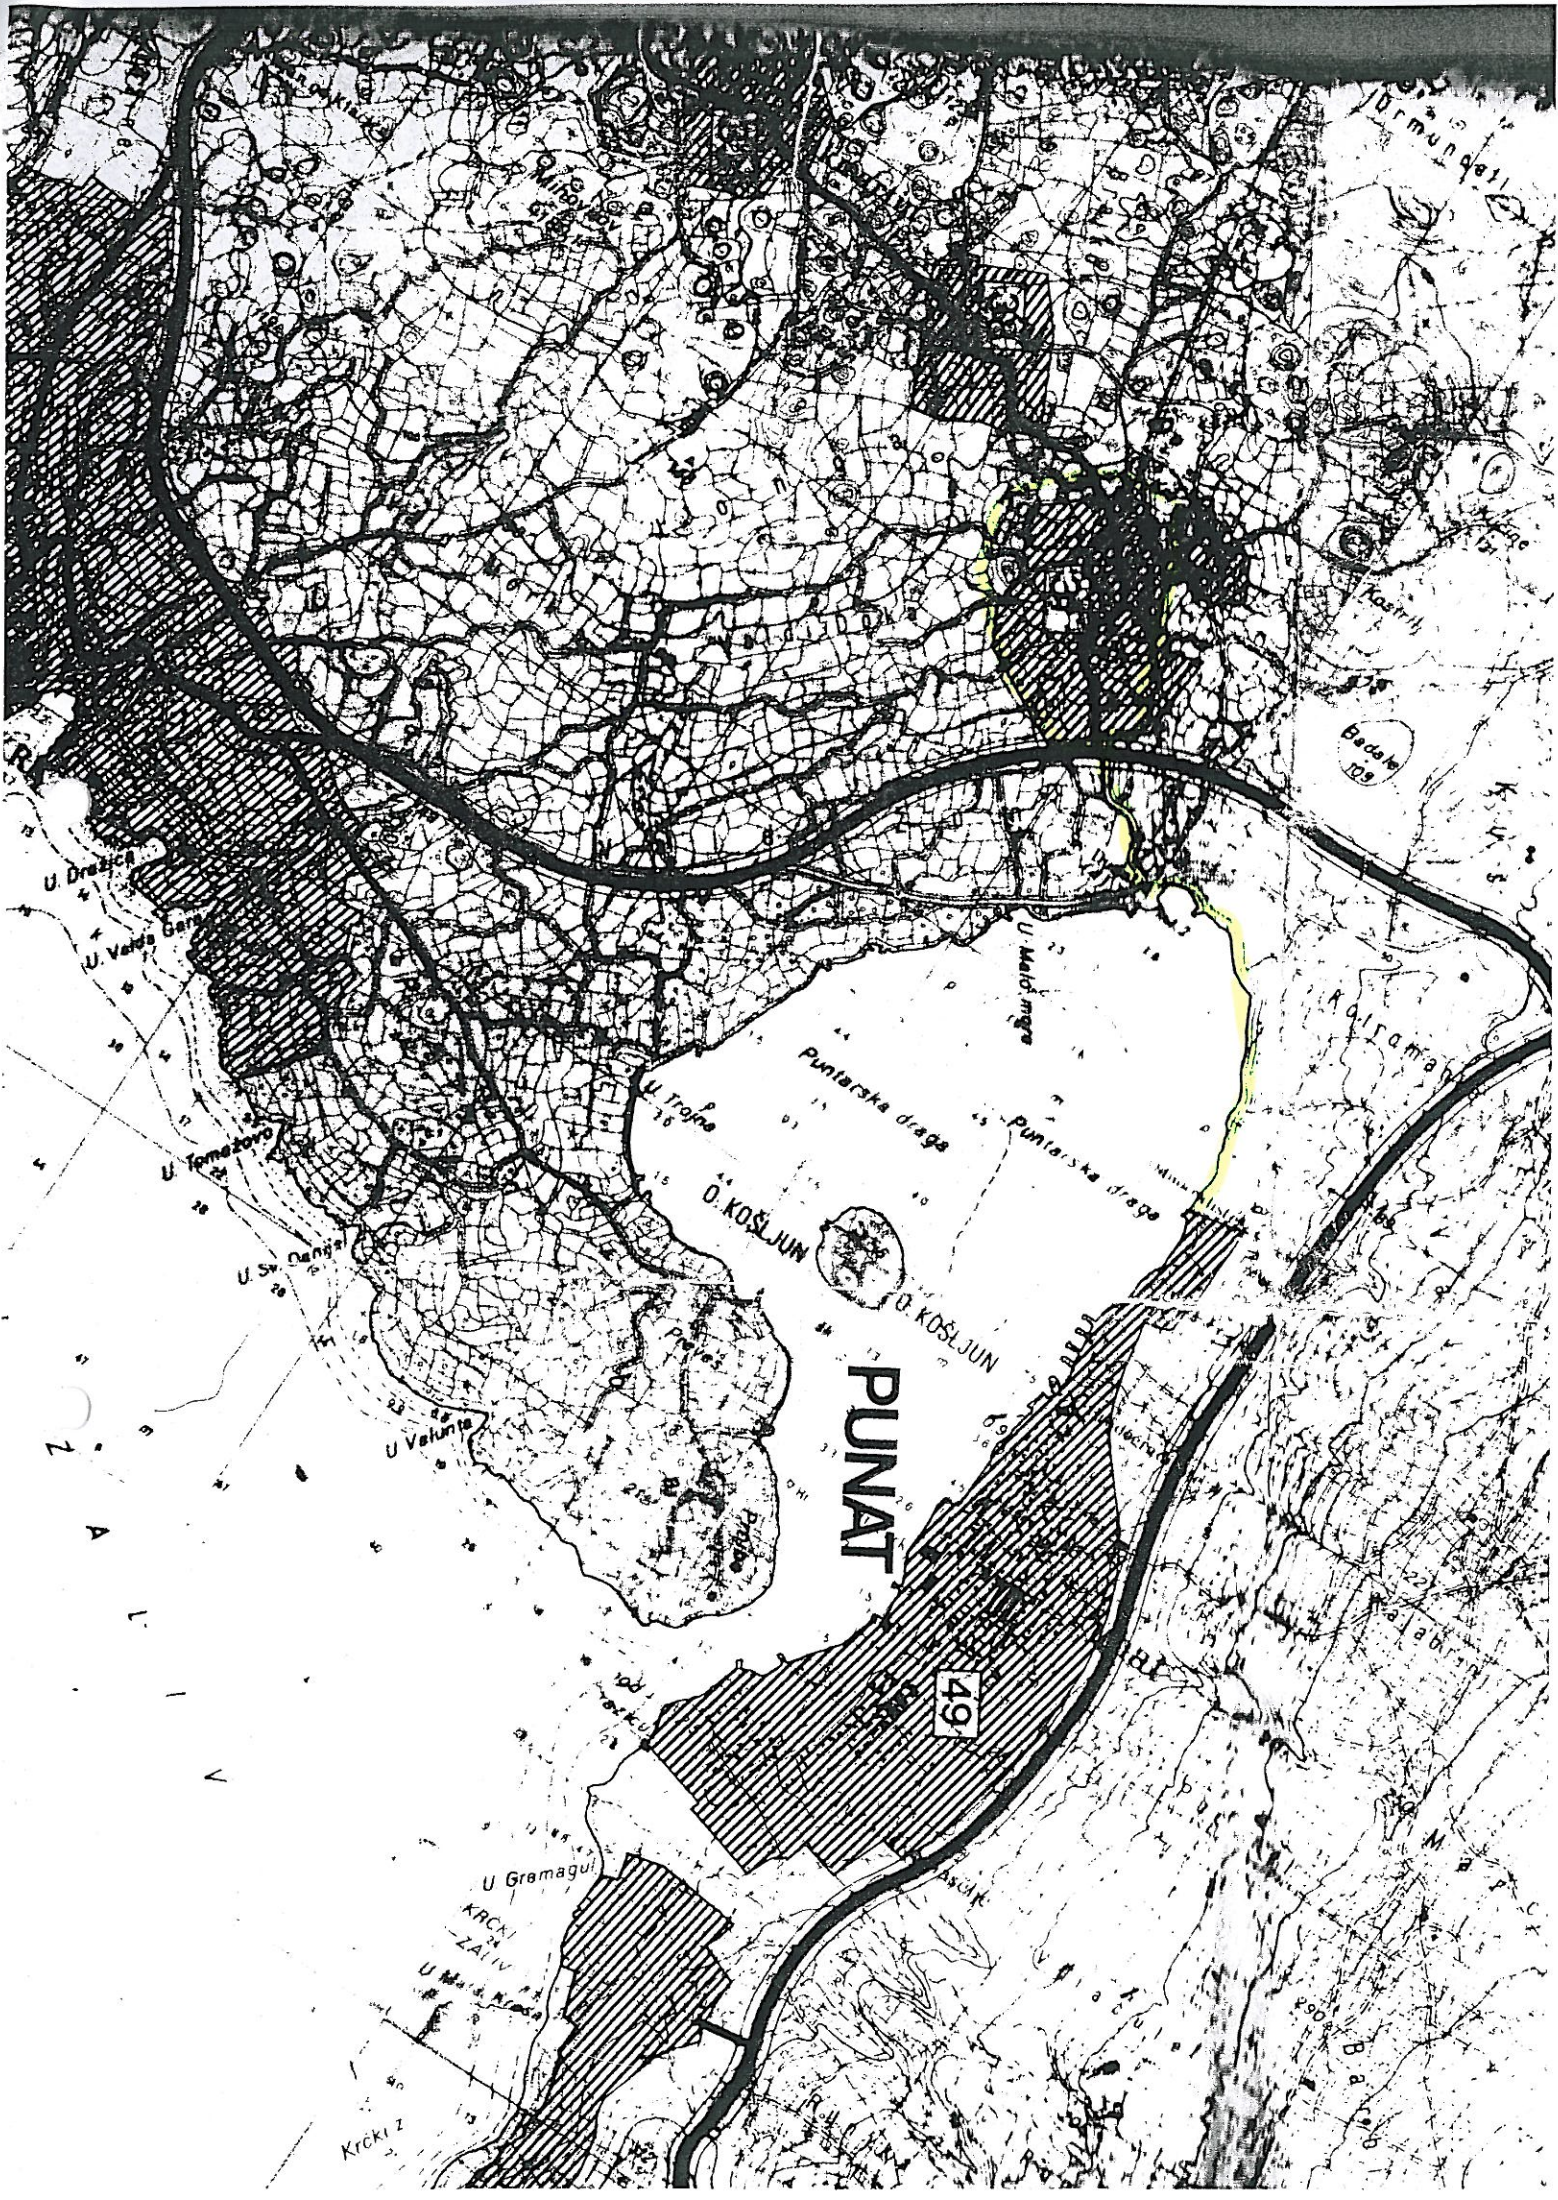

PUNAT

49

D. KOSLJUN

D. KOSLJUN

U Gramagui

KRČKI
ZALIV

U Mlad. Križ

Krčki Z

D. Munđeti

Badak

K. Rama

Malab

B. B. B.

U. Drazica

U. Veleš Gora

U. Tomazovo

U. Sv. Omer

U. Valunja

U. Mlad. inga

Puntarska draga

Puntarska draga

HRVATSKE CESTE d.o.o. za upravljanje i građenje državnih cesta, Zagreb, Vojničina 3

SEKTOR ZA ODRŽAVANJE

ISPOSTAVA RIJEKA

Nikole Tesle 9/IX

RIJEKA

Klasa: 340-09/06-04/156

Ur.broj: 550-554/07

Rijeka, 22. prosinac 2006.

02-01-2007	
UP	350-05/06-01/505-83-01
2170-550-07-3	4

Hrvatske ceste d.o.o. Zagreb, Sektor za održavanje, Ispostava Rijeka, na temelju članka 37. Zakona o javnim cestama ("Narodne novine" br. 180/04), a u svezi sa čl. 38. st. 2. Zakona o prostornom uređenju ("Narodne novine" br. 30/94, 68/98, 61/00, 32/02 i 100/04), sudjelujući u postupku izdavanja Lokacijske dozvole po zahtjevu Ureda državne uprave u Primorsko – goranskoj županiji, Službe za prostorno uređenje, zaštitu okoliša graditeljstvo i imovinsko pravne poslove, Ispostava Krk, Klasa: UP/I-350-05/05-01/00505, Ur. broj: 2170-83-01-06-2-VT od 14. prosinca 2006. godine, a temeljem podneska Ponikve d.o.o. Krk, Vršanska 14, utvrđuje sljedeće:

POSEBNE UVJETE

za izgradnju fekalne kanalizacije naselja Kornić

1. Lokacijska dozvola za izgradnju sustava fekalne kanalizacije naselja Kornić u trupu i zaštitnom pojasu državne ceste D102, dionica 03 Krk – Baška može se donijeti sukladno Idejnom rješenju (podloga za utvrđivanje lokacijske dozvole) izrađenom po FLUMING d.o.o., Rijeka, Žrtava fašizma 2/IV, br. elaborata RN 74906 od listopada 2006. godine sa urisom trase – katastarska situacija, u mj. 1:2880, koja čini sastavni dio Posebnih uvjeta.
2. Trasu kanalizacijskog cjevovoda sukladno (čl. 3. Zakona o javnim cestama "Narodne novine" br. 180/04) uzdužno uz državnu cestu D102, dionica 03 Krk–Baška potrebno je projektirati i izvesti izvan kolnika državne ceste do mjesta gdje se vrši poprečni prekop za CS Kornić.
3. Glavnim projektom potrebno je:
 - definirati točan položaj kanalizacijskog cjevovoda u trupu javne ceste D102
 - izraditi karakterističan presjek rova u koji se polažu kanalizacijske cijevi te detaljno tehnički obraditi uzdužni i poprečni prekop na državnoj cesti D102 (zasijecanje asfaltnog zastora, rad "pola-pola", izrada razupora, postupanje sa iskopanim materijalom i dr.)
 - detaljno tehnički obraditi sanaciju prekopa sukladno **OPĆIM TEHNIČKIM UVJETIMA ZA RADOVE NA CESTAMA, IGH Zagreb, 2001.god.**, izradu nasipa, izradu posteljice, izradu nosivog sloja kolničke konstrukcije, nosivih i habajućih slojeva asfalta, izradu oznaka na kolniku, te ostalih radova
 - na svim oknima u zaštitnom pojasu državne ceste izraditi detalj izgradnje revizionog okna, te ugraditi poklopce nosivosti 40 Mp, sukladno normi **HRN EN 124**.
 - sanaciju asfaltnih površina na dijelu iznad rova predvidjeti na način da se izvede sloj od bitumeniziranog materijala BNS 22 debljine 6 cm, zatim sloj AB 11E debljine 5 cm.
4. Projektom dokumentacijom mora se prikazati način polaganja kanalizacijskog cjevovoda tako da se ne ugrozi stabilnost kolničke konstrukcije, objekti i zaštitni pojas državne ceste, te izraditi tehnička dokumentacija u skladu sa važećim propisima tako da način prolaza cjevovoda u blizini i preko postojećih instalacija u zaštitnom pojasu i trupu javne ceste potrebno je kako visinski, tako i tlocrtno uskladiti s izvedbenom dokumentacijom vlasnika postojećih instalacija.

5. Nakon donijete Lokacijske dozvole, a prije donošenja Građevne dozvole za predmetne radove, **Investitor** je u obavezi Glavni - izvedbeni projekat sa obrađenim detaljima, dostaviti na ovjeru ovom **Poduzeću** radi izdavanja Mišljenja o usklađenosti sa Posebnim uvjetima, sukladno članku 82. ~~Zakona o~~ **gradnji** (NN 175/03).

6. Prije početka radova, a po donošenju Građevne dozvole, investitor radova dužan je od ovog **Poduzeća** zatražiti odobrenje za izvođenje radova u zaštitnom pojasu javne ceste te priložiti zahtjev sa **preslikom** Građevne dozvole i **Prometno rješenje privremene regulacije prometa za vrijeme izvođenja radova**, sukladno članku 30. Zakona o javnim cestama (NN 100/96).

7. Investitor radova dužan je prije početka izvođenja radova zaključiti Ugovor sa Hrvatskim cestama d.o.o. Zagreb, Odjel za komercijalne poslove, grupa za gospodarenje cestovnim zemljištem, Zagreb, Andrije Kačića Miošića 20 sukladno Pravilniku o korištenju cestovnog zemljišta i obavljanju pratećih djelatnosti (NN 94/98) i Pravilniku o mjerilima za izračun naknade za korištenje cestovnog zemljišta i naknade za obavljanje pratećih djelatnosti (NN 135/99). Način plaćanja naknade uređuje se Ugovorom između Investitora i Hrvatske uprave za ceste i uvjet je za dobivanje uporabne dozvole za objekt.

8. Posebni uvjeti vrijede godinu dana od dana izdavanja, a nakon isteka tog roka investitor je dužan zatražiti nove ili produljenje valjanosti starih uvjeta, ukoliko se, u međuvremenu, na cesti nisu stekli uvjeti koji bi zahtjevali izmjenu istih.

Sastavio :
Josip Lulić, ing. građ.



Šef Ispostave:

mr. sc. **MATIJA GLAD, dipl.inž.**

Prilog: Idejno rješenje br. elaborata RN 74906 (podloga za utvrđivanje lokacijske dozvole) FLUMING d.o.o., Rijeka, Žrtava fašizma 2/IV, od listopad 2006. godine

Dostaviti:

1. Ured državne uprave u Primorsko-goranskoj županiji, Služba za prostorno uređenje, zaštitu okoliša, graditeljstvo i imovinsko pravne poslove, Ispostava Krk
2. FLUMING d.o.o., Rijeka, Žrtava fašizma 2/IV
3. Grupa za održavanje cesta i objekata, ovdje
4. Arhiva, ovdje

HRVATSKE CESTE d.o.o.

ZAGREB

Ispostava RIJEKA

RIJEKA, N. Tessa 9/X

Klasa: 310-09/06-04/156

Ur. br.: 550-854/01

Rijeka, 22. Pročac 2006.

SUGLASNOST

Tehnička dokumentacija u skladu
je s ovim Posebnim uvjetima

LEGENDA:

———— PROJEKTIRANI KOLEKTORI $\phi 250-\phi 300$ L= 7.422,00m

———— TLACNI CJEVOVOD DUKTILE DN 200 L= 1.310,00m

———— PROMENA: OPTICKI KABEL 2 PEHD $\phi 50$ POLOZIT CE SE
UZ KOLEKTOR K1 I TLACNI CJEVOVOD
NA DUBINI 0,80 m U DUZINI OD L= 2.950,00m

P.O. PREKIDNO OKNO



CRPNA STANICA

----- POSTOJECI KOLEKTOR




Dubravka
Marković dipl. ing. grad.
Ovlašten inženjer građevinarstva
Rum - Ing.d.o.o. - Rijeka
br. 4739

	BROJ PROJEKTA: 74906	GRADEVINA: FEKALNA KANALIZACIJA NASELJA KORN	
	<i>D. Horković</i> D. HORKOVIĆ, dipl.ing. grad.	INVESTITOR: PONIKVE d.o.o. KRK	
<i>D. Horković</i> D. HORKOVIĆ, dipl.ing. grad.	PROJEKT: ELABORAT ZA ISHOĐENJE LOKACIJSKE DOZVOLE		DATUM: 10. 2006
<i>M. Delouga</i> M. DELUGA, ing. grad.			MJERILO: 1:1000

PREGLEDNA SITUACIJA

PREGLEDNA SITUACIJA

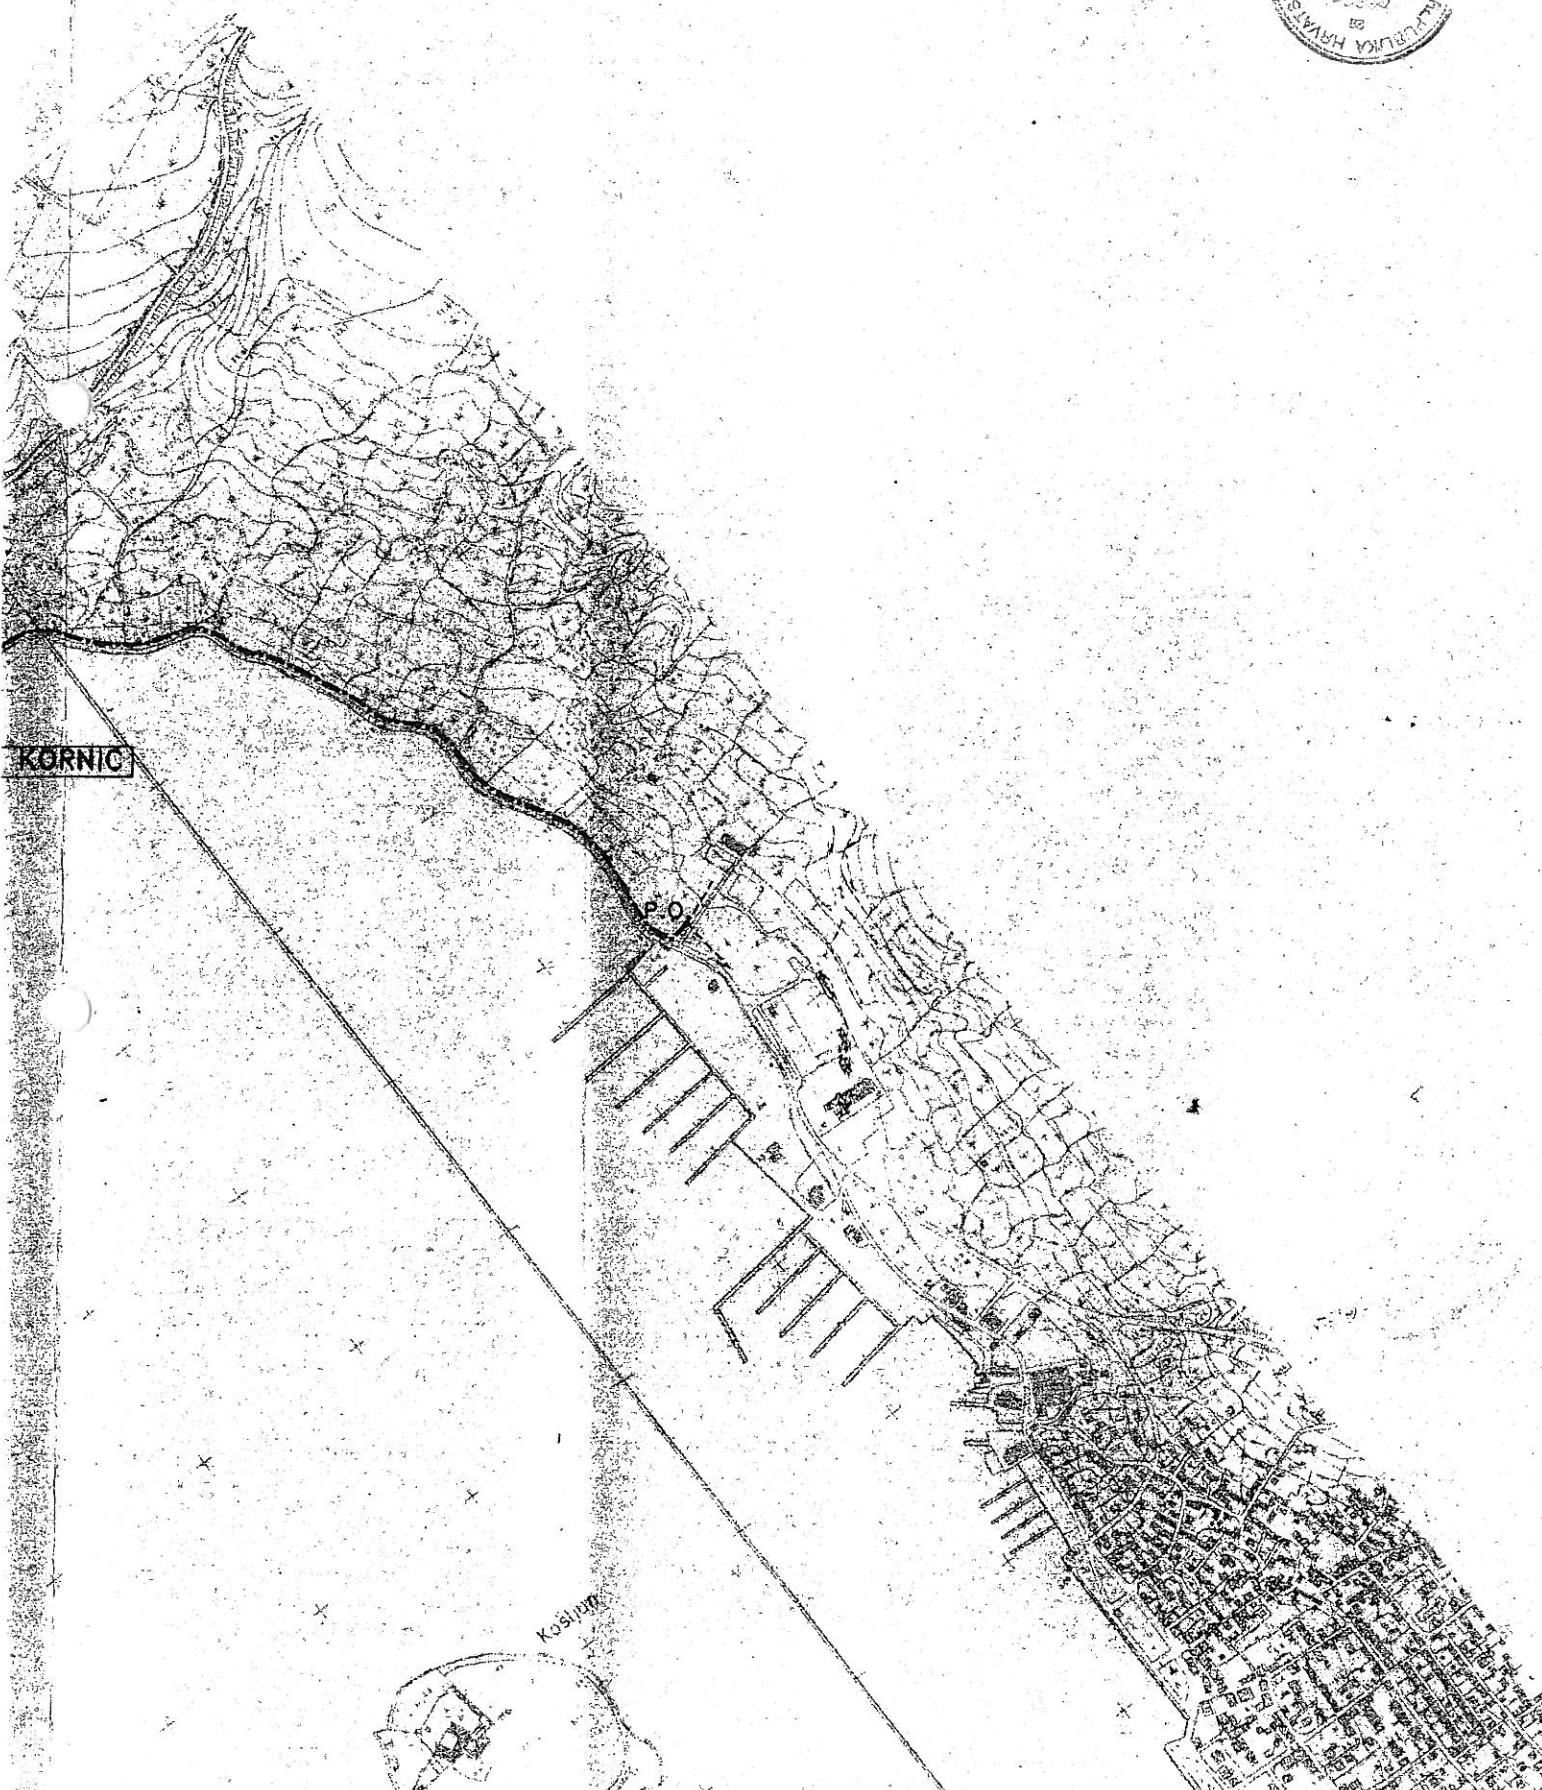

HEP-Operator distribucijskog sustava d.o.o
ELEKTROPRIMORJE RIJEKA
51000 Rijeka, Ulica Viktora Cara Emina 2

03-01-2007 KRK

UP 350-05/06-01/605 83-01

Unakrsni broj:

2142-371-07-4 / /

RH, ŽPG, URED ZA PROSTORNO UREĐENJE, ISPOSTAVA KRK
TRG BANA JELAČIĆA 2
51500 KRK

NAŠ BROJ I ZNAK VV
401206-4978/2006
BZ: 401207-060734-0011
od: 18.12.2006.

VAŠ BROJ I ZNAK:
2170-83-01-06-2-VT
UP/I-350-05/06-01/505
od: 14.12.2006.

DATUM:
27.12.2006.

Na zahtjev gornjeg naslova, a na osnovi članka 29. Zakona o energiji (NN, br. 68/01 i 177/04), Općih uvjeta za opskrbu električnom energijom (NN, br. 14/06) na temelju Pravilnika o naknadi za priključenje na elektroenergetsku mrežu i za povećanje priključne snage (NN br 28/06), a u skladu s Mrežnim pravilima elektroenergetskog sustava (NN br. 36/06), HEP-Operator distribucijskog sustava d.o.o., DP ELEKTROPRIMORJE RIJEKA, Pogon KRK (u daljnjem tekstu HEP-ODS) donosi:

PRETHODNU ELEKTROENERGETSKU SUGLASNOST (PEES)

br. 401207-060734-0011

koja se izdaje Kupcu

PONIKVE D.O.O., KRK, VRŠANSKA 14

radi sagledavanja mogućnosti priključenja za građevinu

(ostala građevina; ; fekalna kanalizacija naselja Korniće (Crpna stanica Korniće))

na lokaciji (adresa, broj katastarske čestice i katastarska općina)

KORNIĆ, DUNAT, k.č. prema idejnom rješenju Fluming d.o.o. Rijeka Rn 74906, k.o.

uz slijedeće uvjete:

I. POSEBNI UVJETI ZA LOKACIJU GRAĐEVINE

1. Nema zapreke prema priloženoj položajnoj situaciji iz idejnog rješenja

II. STVARANJE TEHNIČKIH UVJETA U MREŽI

III. TEHNIČKO ENERGETSKI UVJETI

1. Mjesto priključenja građevine na mrežu: niskonaponska kabelska mreža
2. Napajanje iz: TS TS 20/0.4 KV DUNAT 1
izvod: strujni krug-SRO
3. Napon priključka: 0.40 kV
4. Opis izvedbe priključka kupca: NN - podzemni
tipiziranim podzemnim kabelom XP00-A 4x35 mm2 iz SRO do KPMO u posebnom zidu uz crpnu stanicu Korniće
5. Priključna snaga: 13.80 kW
6. Faktor snage (cos fi): od 0,95 induktivno do 1
7. Predviđiva godišnja potrošnja električne energije (kWh/god): 5000
8. Način korištenja snage i energije: trajno
9. Predvidivo vrijeme priključenja: prema potrebi
10. Procijenjeno vrijeme realizacije uvjeta u NN mreži:
11. Mjesto predaje električne energije: KPMO u posebnom zidu uz crpnu stanicu Korniće
12. Način mjerenja, kategorija potrošnje i mjerna oprema za mjerenje potrošnje električne energije:

Rbr.	Naziv	Snaga (kW)	1F/3F	Kategorija potrošnje	Brojilo	Ostalo
1	crpna stanica Korniće	13.80	3	NN - poduzetništvo	kombi-trofazno brojilo	OSO 3x20 A

OSO-ograničavalo strujnog opterećenja, SMT-strujni mjerni transformatori, NMT-naponski mjerni transformatori

13. Mjernu opremu za mjerenje potrošnje instalirati prema tehničkim uvjetima za obračunsko mjerno mjesto.
14. Mjerni ormar s mjernom opremom treba ugraditi na pristupačno mjesto, tako da se svi radovi i očitavanja brojila mogu obaviti bez ulaska u prostorije Kupca.
U građevinama s više mjernih mjesta koja nisu grupirana, treba instalaciju pripremiti za lokalno povezivanje brojila i daljinsko očitavanje.
15. Zaštitu od indirektnog dodira izvesti TN-C-S sustavom razvoda i zaštitnim uređajem nadstruje uz obvezatnu izvedbu temeljnog uzemljivača i glavnog izjednačenja potencijala.
16. Vrijednost faktora ukupnog harmonijskog izobličenja (THD) napona uzrokovanog priključenjem kupca na mjestu preuzimanja može iznositi najviše: 2.5 %
17. Instalacije i postrojenje korisnika mreže moraju biti dimenzionirani i izvedeni prema zahtjevima utvrđenim Mrežnim pravilima, kao i prema tehničkim preporukama i normama koje se temelje na načelima određivanja negativnog povratnog djelovanja na mrežu (primjerice: emisija viših harmonijskih komponenti, flikeri, nesimetrije i slično), a sukladno Općim uvjetima za opskrbu električnom energijom.
18. Ako Kupac koristi agregat koji se uključuje u slučaju prekida napajanja električnom energijom iz mreže dužan je u skladu s tehničkim uvjetima HEP-a br. N.073.01 u glavni razdjelni ormar ugraditi rastavnu napravu za vidno odvajanje dijela električnih instalacija napojenih pomoću uređaja za neprekidno napajanje ili agregata od niskonaponske distribucijske mreže. Rastavna naprava mora biti dostupna djelatnicima HEP-ODS u slučaju potrebe radova, a u cilju osiguranja zaštite od povratnog napona.
19. Ukoliko postojeći Kupac izvodi radove na svojoj instalaciji zbog kojih treba skinuti plombe s mjerne opreme obavezan je od HEP-ODS-a zatražiti dopusnicu za rad na obračunskom mjernom mjestu.
20. U toku izrade projekta potrebno je surađivati s Elektroprimorje Rijeka-Pogon Krk.

IV. EKONOMSKI UVJETI

1. Kupac je dužan s HEP-ODS zaključiti ugovor o priključenju u kojem će se urediti uvjeti priključenja na distribucijsku mrežu, te odrediti iznos naknade za priključenje i dinamika plaćanja.
2. U slučaju kada je za priključenje građevine kupca potrebno ostvariti tehničke uvjete u SN ili VN mreži ugovorne strane zaključuju i predugovor o priključenju kojim se uređuju međusobni odnosi na pripremi stvaranja uvjeta u mreži i priključka za priključenje građevine do uključivo građevinske dozvole, a ugovor o priključenju sklapa se temeljem ove PEES i zahtjeva Kupca.

V. OSTALI UVJETI

1. Na temelju ove prethodne elektroenergetske suglasnosti, Kupac ne može ostvariti priključak na elektroenergetski sustav HEP-ODS-a. Za priključenje Kupac je dužan podnijeti zahtjev za izdavanje EES i priključenje i zaključiti ugovor o opskrbi i ugovor o korištenju mreže.
2. Projektna dokumentacija električne instalacije predmetne građevine mora biti izrađena u skladu s važećim propisima i normama i ovom prethodnom elektroenergetskom suglasnosti. Preporuča se da navedeni projekt po izradi dostavite na uvid u HEP-ODS radi usuglašavanja projekta priključka s projektom građevine.
Izvođenje električnih instalacija Kupac je dužan povjeriti pravnoj ili fizičkoj osobi registriranoj za obavljanje elektroinstalaterske djelatnosti.
3. Ova prethodna elektroenergetska suglasnost važi dvije godine od dana izdavanja te prestaje važiti u roku od dvije godine, ako se u tom vremenu ne zaključi ugovor o priključenju, ne izvrše obveze iz ugovora o priključenju i ne podnese zahtjev za izdavanje elektroenergetske suglasnosti i za priključenje.
4. Na zahtjev za produženje roka važenja prethodne elektroenergetske suglasnosti koji je podnesen prije isteka roka važenja, rok važenja prethodne elektroenergetske suglasnosti može se produžiti za još dvije godine.
5. Suglasnost na trasu izdana sa brojem 34/06.

VI. UPUTA O PRAVNOM LIJEKU:

Protiv ove Prethodne elektroenergetske suglasnosti može se uložiti žalba Hrvatskoj energetskej regulatornoj agenciji (HERA) u roku od 15 dana od dana primitka suglasnosti.

Obradio: VLAHINIĆ VOJKO

O tome obavijest:

1. Kupac
2. Služba za razvoj i investicije, Odjel za EES i priključenje
3. Pismohrana

Za HEP-ODS
mr.sc. Vitomir Komljenović
HEP-ODS
DISTRIBUCIJSKO PODRUČJE
ELEKTROPRIMORJE RIJEKA
ZAGREB
11

REPUBLIKA HRVATSKA
MINISTARSTVO UNUTARNJIH POSLOVA
POLICIJSKA UPRAVA PRIMORSKO - GORANSKA
RIJEKA
SEKTOR UPRAVNIH, INSPEKCIJSKIH I POSLOVA CIVILNE ZAŠTITE

Broj: 511-09-21/1-8854/2-2006.M.N.
Rijeka, 21.12.2006. god.

08-01-2007

UP/I-350-05/06-01/505 83-01

2170-511-09-07-6 / /

Policijska uprava primorsko-goranska Rijeka, Sektor upravnih, inspeksijskih i poslova civilne zaštite, povodom zahtjeva Ureda državne uprave u Primorsko-goranskoj županiji, Službe za prostorno uređenje, zaštitu okoliša, graditeljstvo i imovinsko - pravne poslove, Ispostava Krk, kl: UP/I-350-05/06-01/505 ur. br. 2170-83-01-06-2-VT od 14.12.2006. godine, u ime investitora "Ponikve" d.o.o., zaprimljenog dana 18.12.2006. godine, temeljem čl. 13. stavka 1. Zakona o zaštiti od požara ("N.N." br. 58/93, 33/05) daje

POSEBNE UVJETE GRADENJA

iz područja zaštite od požara za zahvat u prostoru: fekalna kanalizacija naselja Kornić

1. Mjere zaštite od požara projektirati sukladno hrvatskim propisima i normama, koji reguliraju ovu problematiku.

2. Nije potrebna potvrda od ove Policijske uprave da su u glavnom projektu predviđene propisane ili posebni uvjeti gradnja uvažene mjere zaštite od požara.

Obrazloženje

Ured državne uprave u Primorsko-goranskoj županiji, Služba za prostorno uređenje, zaštitu okoliša, graditeljstvo i imovinsko - pravne poslove, Ispostava Krk, zatražio je u podnesku kl: UP/I-350-05/06-01/505 ur. br. 2170-83-01-06-2-VT od 14.12.2006. godine, u ime investitora "Ponikve" d.o.o., utvrđivanje posebnih uvjeta gradnja iz područja zaštite od požara za zahvat u prostoru: fekalna kanalizacija naselja Kornić.

Provedenim postupkom i uvidom u dokumentaciju dostavljenu uz zahtjev:

- idejno rješenje,

utvrđeno je:

- da su sve mjere zaštite od požara određene važećim hrvatskim propisima i normama koji određuju ovu problematiku, te ih sukladno tome treba i primijeniti.

- da je potvrda o uskladenosti projektna dokumentacije sa zakonima iz područja zaštite od požara i propisima donesenim na temelju tih zakona i posebnim uvjetima gradnja, potrebno pribaviti temeljem članka 82. Zakona o gradnji ("N.N.", br. 175/03 i 100/04), samo onda kada se propisanim odredbama posebnih uvjeta isto i nalaže, pa slijedom čega predloženo građevinarstvo nije potrebno ishoditi istu.

Dostaviti:

1. Ured državne uprave u Primorsko-goranskoj županiji
Služba za prostorno uređenje, zaštitu okoliša, graditeljstvo
i imovinsko - pravne poslove, Ispostava Krk, KRK
(u "Ponikve" d.o.o.),
2. MUP RT Zagreb, Inspektorat unutarnjih poslova,
3. Poslovanje - ovjete.





HEP - Operator distribucijskog sustava d.o.o.

**DP ELEKTROPRIMORJE RIJEKA
POGON KRK**

51500 KRK, BRAĆE JURAS 11

TELEFON – **051/654-777**
TELEFAKS – **051/654-747**
ŽIRO RAČUN – **2300007-1400273800**
MATIČNI BROJ - **1643991**
<http://www.hep.hr>

REPUBLIKA HRVATSKA
URED DRŽAVNE UPRAVE U
PRIMORSKOJ-GORANSKOJ ŽUPANIJI
Služba za prostorno uređenje, zaštitu
okoliša, graditeljstvo i imovinskopravne
poslove u Rijeci
Ispostava Krk

NAŠ BROJ I ZNAK: **401206-5179/06-IP**
Krk 27.12.2006.
Veza broj:34-06

VAŠ BROJ I ZNAK: **REPUBLIKA HRVATSKA**
URED DRŽAVNE UPRAVE U
PRIMORSKO-GORANSKOJ ŽUPANIJI

PREDMET: Zahtjev za utvrđivanje posebnih
uvjeta za dobivanje lokacijske dozvole

2170-83-01-06-2-VT	
03-01-2007	
UP 350-05/06-01/505	83-01
Urudžbeni broj	Pol.
2142-371-07-5	SVR

Dopisom klasa: UP/I^o-350-05/06-01/505 urbroj 2170-83-01-06-2-VT od 14.prosinca 2006. godine Ured državne uprave u Primorsko-Goranskoj županiji, Služba za prostorno uređenje, zaštitu okoliša, graditeljstvo i imovinskopravne poslove u Rijeci, Ispostava Krk zatražio je suglasnost i posebne uvjete u postupku izdavanja lokacijske dozvole za „Fekalma kanalizacija naselje Kornić“ u naselju Kornić. Uz zahtjev priloženo je elaborat za ishodenje lokacijske dozvole izrađen od „Fluming d.o.o.“ Rijeka.

U situaciji priloženog elaborata ucrtni su postojeći podzemni elektroenergetski objekti koji se križaju ili paralelno vode sa novopredviđenom kanalizacijom, te dajemo slijedeće uvjete:

1. **Sa iskopom kanala udalжити se 0,5 m od postojećih 20 kV kablских vodova.**
2. Sva križanja, paralelna vođenja i približavanja kanalizacije sa postojećim elektroenergetskim instalacijama izvesti u skladu sa važećim tehničkim normativima.

3. U slučaju prelaganja elektroenergetskih instalacija investitor je dužan zatražiti izradu projektne dokumentacije od DP-a Elektroprimorje Rijeka.

4. Prije početka radova na iskopima, na zahtjev investitora, Pogon Krk na terenu označit će elektroenergetsku instalaciju.

5. Na mjestima križanja, paralelnog vođenja ili približavanja kanalizacije elektroenergetskim instalacijama građevinski radovi se moraju izvoditi ručno bez upotrebe mehanizacije, a izvođač radova odnosno investitor dužan je od Pogona Krk zatražiti nadzor kod iskopa i zatrpavanja kanala.

6. Troškove eventualnog prelaganja, odnosno popravka oštećenih elektroenergetskih instalacija snosi investitor predmetnog objekta.

7. Prije početka zahvata, dužan je obratiti se Elektroprimorju-Pogon Krk, kako bi isti izvršili izmicanje i prelaganje postojećih kabela.

U priloženoj situaciji orijentaciono smo ucrtni trase naših postojećih elektroenergetskih kabela VN, dok za NN potrebno je označavanje.

Operator distribucije Pogona Krk
DISTRIBUCIJE
Ivan Lončarić, prof. el. teh.

**ŽUPANIJSKA UPRAVA ZA CESTE
PRIMORSKO-GORANSKE ŽUPANIJE**

Rijeka, Nikole Tesle 9/X

Klasa: 340-09/06-04/310

Ur.broj: 2170-02-06-06-2

Rijeka, 29. prosinac 2006.

09-01-2007	
UP 350-05/06-01/505	83-01
2170-345-07-7	1 /

ŽUPANIJSKA UPRAVA ZA CESTE, na temelju članka 37. Zakona o javnim cestama (NN 180/04), a u svezi članka 38. Zakona o prostornom uređenju (NN 30/94, 68/98, 61/00, 32/02, 100/04) sudjelujući u postupku izdavanja lokacijske dozvole po zahtjevu Ureda državne uprave u Primorsko-goranskoj županiji, Službe za prostorno uređenje, zaštitu okoliša, graditeljstvo i imovinsko-pravne poslove, ISPOSTAVA KRK, klasa: UP/I 350-05/06-01/505 ur.broj: 2170-83-01-06-2-VT od 14. prosinca 2006. godine u ime investitora PONIKVE d.o.o. Krk, Vršanska 14, donosi:

Posebne uvjete

radi izgradnje fekalne kanalizacije naselja Korniće odnoseći se na radove u cestovnom zemljištu javne ceste L 58091 u dužini od 1.200,0 metara.

1. Lokacijska dozvola može se donijeti za radove prema stručnoj podlozi izrađenoj po FLUMING d.o.o. Rijeka broj.RN 74906 od listopada 2006. godine.
2. U glavnom projektu potrebno je obraditi detalje kod izvođenja radova kao i predvidjeti sve faze radova kod sanacije istih i to:
 - precizirati položaj polaganja instalacije u cestovnom zemljištu – u jednu kolničku traku kako bi se promet za vrijeme izvođenja radova mogao neometano odvijati - slobodan dio mora ostati širine min. 3,0 m, prikazati kotirani presjek rova u odnosu na poprečni presjek ceste;
 - obraditi način sanacije kolničke konstrukcije prema pravilima struke i u troškovniku ukalkulirati dva puta piljenje asfalta – prvi put u potrebnoj širini rova i drugi puta prije ugradnje tampona i asfaltiranja za po min. 30 cm šire lijevo i desno od potrebne širine rova - kod sanacije kolnika na poprečnim prekopima. Na dijelu kolnika na uzdužnom kanalu uvjetuje se ukloniti postojeći asfalt do ogradnih zidova okućnice ili objekata sa jedne strane a sa druge strane rova do širine cijele vozne trake i ukalkulirati asfaltiranje iste;
 - materijal iz iskopa odvoziti na deponij, za nasip osigurati zamjenski mješoviti kameni materijal bez čestica zemlje – definirati kvalitetu materijala koji se ugrađuje, način ugradnje i kontrole kvalitete izvedenih radova pri zatrpavanju rova, prikazati debljinu tamponskog sloja i planirati asfaltiranje u dva sloja recepture po tehničkim propisima a sve prema Općim tehničkim uvjetima za radove na cestama (IGH – 2001);
 - kod sanacije poprečnih prekopa javne ceste, ispod asfaltnog zastora planirati sloj cementne stabilizacije;
 - kako idejnim rješenjem nisu razmatrani kućni priključci na javnu mrežu a niti će biti i glavnim projektom, što je bitan podatak za sanaciju kolnika javne ceste, potrebno je u troškovniku planirati trošak obnove asfaltnog kolnika na pozicijama gdje je razmak između poprečnih prekopa manji od 30,0 m na način da se isti obuhvate i asfaltira puna širina kolnika;
 - ukalkulirati zamjenu eventualno oštećenih rubnjaka, kao i obnovu oštećene horizontalne prometne signalizacije;
3. Predmetnim radovima ne smije se narušiti stabilnost javne ceste niti se smije narušiti postojeći režim odvodnje površinskih, procjednih i podzemnih voda.
4. U postupku izvođenja Građevne dozvole za predmetne radove, glavni projekat mora se dostaviti na ovjeru Županijskoj upravi za ceste radi izdavanja mišljenja o usklađenosti sa ovim posebnim uvjetima sukladno članu 82. Zakona o gradnji (NN 175/03).
5. Prije početka radova u cestovnom zemljištu, a nakon dobivanja Građevne dozvole, investitor je u obavezi od ove Županijske uprave za ceste zatražiti Odobrenje za radove u cestovnom zemljištu shodno članku 39. Zakona o javnim cestama (NN 180/04).
Zahtjevu se prilaže Građevna dozvola i Projekat privremene regulacije prometa za vrijeme izvođenja radova sa vremenskim planom izvođenja radova po fazama.



6. Investitor je u obavezi, da bi dobio Odobrenje za radove u cestovnom zemljištu, zaključiti Ugovor o korištenju cestovnog zemljišta u skladu sa Zakonom o javnim cestama (NN 100/96. i 76/98), Pravilnikom o korištenju cestovnog zemljišta i obavljanju pratećih djelatnosti (NN 94/98, 126/03) i Pravilnikom za izračun naknade za korištenje cestovnog zemljišta (NN 135/99, 126/03).
7. Imovinsko-pravni odnosi nisu u predmetu rješavanja ovih posebnih uvjeta.




Ravnatelj:

MILKOJ BROZINA, dipl.oec.

Dostaviti:

1. Služba za prostorno uređenje, zaštitu okoliša, graditeljstvo i imovinsko-pravne poslove
ISPOSTAVA KRK
Krk, Trg bana J. Jelačića 5, p.p. 68
2. Odjel održavanja i zaštite žup. i lok. cesta
3. Arhiva, ovdje

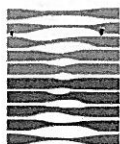

HRVATSKE VODE

Vodnogospodarski odjel za vodno
područje primorsko istarskih slivova
51000 RIJEKA, Đure Šporera 3

Klasa: UP/I-325-06/06-01/1372

Ur. broj: 374-23-1-07-02 /LKD

Rijeka, 05.01.2007.

Hrvatske vode Zagreb, Vodnogospodarski odjel za vodno područje primorsko-istarskih slivova Rijeka, temeljem članka 123. stavak 1. Zakona o vodama (NN br: 107/95.) i članka 66. stavak 1. Zakona o izmjenama i dopunama Zakona o vodama (NN br: 150/05.), u povodu zahtjeva Ureda državne uprave u primorsko-goranskoj županiji, Služba za prostorno uređenje, zaštitu okoliša, graditeljstvo i imovinsko - pravne poslove, Ispostava Krk, KLASA: UP/I-350-05/06-01/505 UR.BR: 2170-83-01-06-2VT od 14. prosinca 2006. godine, radi izdavanja vodopravnih uvjeta u smislu odredbi članka 122. stavak 1. Zakona o vodama, nakon pregleda dostavljene tehničke dokumentacije, izdaju

VODOPRAVNE UVJETE

za izradu tehničke dokumentacije za građenje fekalne kanalizacije naselja Korniće, u k.o. Korniće i Punat, investitora Ponikve d.o.o. Krk:

1. U tehničkoj dokumentaciji prikazati hidraulički proračun kanalizacijskog sustava za odvodnju fekalne otpadne vode (kolektori, crpna postaja, tlačni cjevovod) s dokazom da postojeći kolektor fekalne kanalizacijske, kao i uređaj za pročišćavanje mogu prihvatiti predviđenu količinu otpadne vode.
2. U tehničkoj dokumentaciji predvidjeti ugradnju materijala koji će omogućiti nepropusnost sustava za odvodnju fekalne otpadne vode. U tehničkoj dokumentaciji predvidjeti načine i postupke ispitivanja na vodonepropusnost.
3. Investitor je dužan na tehničkom prijemu povjerenstvu predočiti zapisnik o provedenom ispitivanju protočnosti i vodonepropusnosti izvedenog sustava odvodnje. Zapisnik treba biti ovjeren od izvođača radova i nadzornom inženjera ili ovlaštene pravne osobe.
4. Moguća križanja trase cjevovoda s koritom povremenih vodotoka izvesti tako da tjeme cijevi bude minimalno 1,20 m ispod dna nereguliranog korita odnosno 0,80 m ispod dna reguliranog korita.
5. U tehničkoj dokumentaciji predvidjeti radove uređenja mjesta križanja cjevovoda s reguliranim koritom vodotoka prema projektima regulacije istih, a mjesta križanja s nereguliranim koritima na način da se obala i korito zaštite od podlokavanja i ispiranja.

UPUTA O PRAVNOM LIJEKU

Protiv ovih Vodopravnih uvjeta stranka može izjaviti žalbu Ministarstvu poljoprivrede, šumarstva i vodnoga gospodarstva, Uprava vodnoga gospodarstva, Zagreb, Ulica Grada Vukovara 220 u roku od 15 dana od primitka ovih Vodopravnih uvjeta.

Žalba se predaje Hrvatskim vodama, Zagreb, Vodnogospodarskom odjelu za vodno područje primorsko istarskih slivova Rijeka, Đure Šporera 3, pismeno, neposredno ili putem pošte, a može se izjaviti i usmeno na zapisnik.

Pristojba za žalbu iznosi 50,00 kn i uplaćuje se upravnim pristojbama prema Tar. br. 3. Tarife upravnih pristojbi Zakona o upravnim pristojbama (NN br: 8/96, 131/97. i 68/98.).

Obradila :

Mr.sc. Danila Lozzi-Kožar, dipl.ing.građ.



Direktor:

Gordan Gašparović, dipl.ing.građ.


Dostaviti:

- ① Ured državne uprave u primorsko-goranskoj županiji
Služba za prostorno uređenje, zaštitu okoliša, graditeljstvo
i imovinsko - pravne poslove
Ispostava Krk (2x)
2. Ministarstvo poljoprivrede, šumarstva i vodnoga gospodarstva,
3. Stručne službe, ovdje
4. Arhiva, ovdje



REPUBLIKA HRVATSKA
URED DRŽAVNE UPRAVE U
PRIMORSKO-GORANSKOJ ŽUPANIJI
SLUŽBA ZA GOSPODARSTVO
ISPOSTAVA KRK

KLASA: 320-02/07-01/ 6
URBROJ: 2170-83-03-07-2

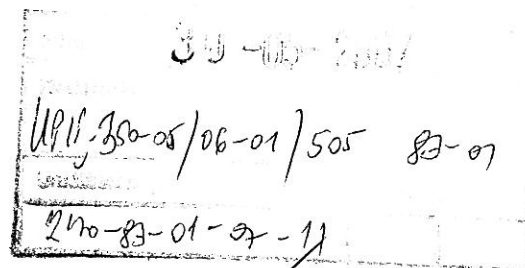

Krk, 28. svibnja 2007.

Ured državne uprave u Primorsko-goranskoj županiji, Služba za gospodarstvo ,
Ispostava Krk na temelju članka 17.stavak 5. Zakona o poljoprivrednom zemljištu (“
Narodne novine “, broj 66/01), u postupku izdavanja lokacijske dozvole na zahtjev stranke
PONIKVE d.o.o. Krk, Vršanska 14 za namjeravani zahvat u prostoru fekalna kanalizacija
naselja Kornić, po službenoj dužnosti, u t v r đ u j e

POSEBNE UVJETE

1. Zahvat u prostoru mora biti u skladu s dokumentima prostornog uređenja.
2. Prije pristupanja fizičkom označavanju, na temelju prethodno izgrađene geodetske podloge, od naročitog je značaja pravovremeno riješiti imovinsko-pravne odnose sa dosadašnjim nositeljima prava korištenja na poljoprivrednom zemljištu kao i sa vlasnicima zemljišta.
3. Zemlju i ostale materijale za izgradnju tog objekta uzimati prvenstveno sa ostalih dijelova previđenog objekta.
4. Humus iskopan za potrebe gradnje objekta-ukoliko nije potreban za samu izgradnju objekta, treba prenijeti na određeno poljoprivredno zemljište.
5. Po završetku izgradnje tog objekta neophodno je zaštićene krajolike sanirati.
6. Nakon izrađene projektne dokumentacije s gore navedenim uvjetima, istu dostaviti na suglasnost ovoj Službi.
7. Nadležno tijelo koje donosi akt na temelju kojeg se može graditi građevina, dužno je u skladu s odredbama članka 21. stavak 3. Zakona o poljoprivrednom zemljištu, najkasnije u roku od osam dana od dana konačnosti tog akta, isti dostaviti ovom Uredu radi donošenja akta u postupku utvrđivanja naknade za promjenu namjene poljoprivrednog zemljišta.


Obrazloženje

Ured državne uprave u Primorsko-goranskoj županiji, Služba za prostorno uređenje, zaštitu okoliša, graditeljstvo i imovinsko-pravne poslove, Ispostava Krk, aktom klasa UP/I-350-05/07-01/91; Urbroj: 2170-83-01-07-9-VT u postupku izdavanja lokacijske dozvole za zahvat u prostoru: fekalna kanalizacija naselja Korniće, temeljem članka 35. Zakona o prostornom uređenju (Narodne novine «, broj 30/94,68/98,61/00,32/02), a u svezi s člankom 17. stavak 5. Zakona o poljoprivrednom zemljištu, zatražilo je od ove Službe utvrđivanje posebnih uvjeta u postupku izdavanja lokacijske dozvole.

Pregledom dostavljene stručne podloge (elaborat za ishođenje lokacijske dozvole RN 74906 od FLUMING d.o.o Rijeka) za ishodovanje lokacijske dozvole za namjeravani zahvat u prostoru, izdaju se posebni uvjeti za utvrđenu lokaciju.

Temeljem utvrđenih činjenica, valjalo je riješiti kao u izreci.

Prema odredbama članka 7. stavak 1. točka 22. Zakona o upravnim pristojbama (" Narodne novine ", broj 8/96,77/96,131/97,68/98,66/99,145/99,116/00,163/03 , 17/04,110/04,141/04,150/05,153/05,129/06) upravnih pristojbi se ne plaća.

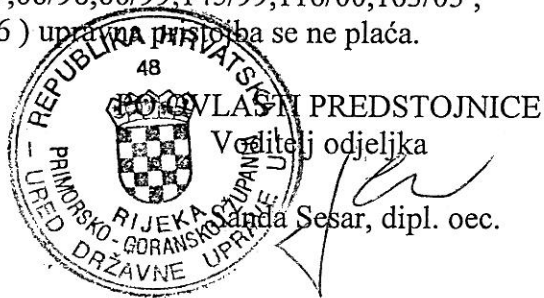

DOSTAVITI:

- (1.) Ured državne uprave u Primorsko-goranskoj županiji,
Služba za prostorno uređenje, zaštitu okoliša, graditeljstvo i imovinsko-pravne poslove, Ispostava Krk, klasa UP/I- UP/I-350-05/07-01/91; Urbroj: 2170-83-01-07-9-VT
2. « PONIKVE » d.o.o. Krk, Vršanska 14;
3. Ministarstvo zaštite okoliša, prostornog uređenja i graditeljstva, Uprava za inspekcijske poslove, Građevinska inspekcija, Rijeka, Blaža Polića 2;
4. Općina Grad Krk
5. Evidencija-ovdje
6. Pismohrana-ovdje



REPUBLIKA HRVATSKA
URED DRŽAVNE UPRAVE U
PRIMORSKO-GORANSKOJ ŽUPANIJI
SLUŽBA ZA DRUŠTVENE DJELATNOSTI
ODSJEK SANITARNE INSPEKCIJE RIJEKA

KLASA: 540-02 / 07-08 / 146
URBROJ: 2170-78-01-07-2
Krk, 25. svibnja 2007.

REPUBLIKA HRVATSKA
URED DRŽAVNE UPRAVE
U PRIMORSKO-GORANSKOJ ŽUPANIJI

2170 - KRK	
30 -05- 2007	
UP/I-350-05/06-01/505 83-01	
Urbroj: 2170-78-01-07-2-405	

Sanitarni inspektor Ureda državne uprave u Primorsko-goranskoj županiji, u postupku utvrđivanja posebnih uvjeta uređenja prostora, po zahtjevu Službe za prostorno uređenje, zaštitu okoliša, graditeljstvo i imovinsko-pravne poslove u Rijeci, Ispostava Krk, klasa: UP/I-350-05/07-01/91 urbroj: 2170-83-01-07-9-VT od 25.04.2007. za izgradnju kanalizacije naselja Korniće, investitora Ponikve d.o.o. Krk, temeljem odredbi članka 3. Zakona o sanitarnoj inspekciji ("Narodne novine" broj 27/99.), a u svezi članka 38. stavak 2. Zakona o prostornom uređenju ("Narodne novine" broj 30/94., 68/98. i 61/00., 32/02.), utvrđuje slijedeće

SANITARNO - TEHNIČKE I HIGIJENSKJE UVJETE

1. Prihvaća se Elaborat broj: RN 74906 tvrtke Fluming d.o.o. Rijeka za fekalnu kanalizaciju naselja Korniće.
2. Kanalizacijsku mrežu, odnosno kolektor, sve građevine i uređaje izvesti vodonepropusno.
3. Osigurati minimalni vertikalni razmak od 30 cm i horizontalni razmak od 100 cm između vodovodnih i kanalizacijskih cjevovoda. Na mjestima križanja vodovodnih i kanalizacijskih cjevovoda predvidjeti posebne mjere zaštite.
4. Crpnu stanicu izvesti na dovoljnoj udaljenosti od stambenih objekata zbog zaštite od štetnih emisija (buka, neugodni mirisi).
5. U postupku donošenja građevinske dozvole **nije** potrebno zatražiti potvrdu o usklađenosti glavnog projekta s propisanim sanitarno-tehničkim uvjetima gradnje.

Voditelj Odsjeka sanitarne inspekcije

SANITARNI INSPEKTOR

Nenad Šimonji dipl.ing.



DOSTAVITI :

1. Služba za prostorno uređenje, zaštitu
okoliša, graditeljstvo i imovinsko-pravne
poslove u Rijeci, Ispostava Krk
2. Evidencija, ovdje
3. Pismohrana, ovdje