



**REPUBLIKA HRVATSKA
URED DRŽAVNE UPRAVE U
PRIMORSKO-GORANSKOJ ŽUPANIJ
SLUŽBA ZA PROSTORNO UREĐENJE,
ZAŠTITU OKOLIŠA, GRADITELJSTVO I
IMOVINSKO-PRAVNE POSLOVE
ISPOSTAVA KRK**

Ovo je rješenje postalo pravomoćno

dana 28.06.06.

Krk, 30.06.06.



KLASA: UP/I°-350-05/05-01/218
URBROJ: 2170-83-01-06-11-MT
Krk, 05.06.2006. godine

broj: 1179/05-3

Ured državne uprave u Primorsko-goranskoj županiji, Služba za prostorno uređenje, zaštitu okoliša, graditeljstvo i imovinsko-pravne poslove, Ispostava Krk, na temelju članka 35. stavak 1. Zakona o prostornom uređenju ("Narodne novine" broj 30/94, 68/98, 61/00, 32/02 i 100/04), rješavajući po zahtjevu Ponikve d.o.o. Krk, Vršanska bb, izdaje slijedeću

LOKACIJSKU DOZVOLU

- I. za zahvat u prostoru: **sustav javne odvodnje naselja Draga Baška dijelom unutar, dijelom izvan građevinskog područja naselja Draga Baška.**

I.1. Obuhvat zahvata u prostoru:

- Prikazani su u idejnom projektu namjeravanog zahvata u prostoru izrađenom po Tehprojekt hidro d.o.o. Rijeka, broj 0421/IR/ Petar Brusić – ovlašteni inženjer građevinarstva /, koji je sastavni dio ove lokacijske dozvole.
- Obuhvat predmetnog zahvata prikazan je na kopijama katastarskog plana izdanima od Državne geodetske uprave, Područnog ureda za katastar Rijeka, Ispostava Krk, u mjerilu 1:2880, te na situacijama u mjerilu 1:1000, izrađenim po ovlaštenom inženjeru građevinarstva, a sastavni su dio već navedenog idejnog rješenja.
- Kanalizacija će se smjestiti uglavnom u trupu državne ceste za Bašku D 102, te po lokalnim cestama, a na nekim dijelovima i uz rub čestica koje su u privatnom vlasništvu. Sastavni dio ove dozvole je i popis katastarskih čestica, izdan od Državne geodetske uprave, Područnog ureda za katastar Rijeka, Ispostava Krk, Klasa: 935-07/04-01/0001, Urbroj: 541-09-05/10-04-3008, od 18.10.2004. godine.
- Predmet ove dozvole su:
 - glavni kanalizacijski kolektor K1
 - mjesna kanalizacijska mreža naselja Draga Baška
 - crpna stanica CS 6

I.2. Namjena građevine:

- Namjena predmetnog zahvata je rješavanje odvodnja sanitarnih otpadnih voda.

I.3. Veličina i površina građevine:

Glavni kanalizacijski kolektor K1

- Glavni kanalizacijski kolektor K1 promjera DN 300 mm, dužine je 2280 m a izvesti će se od početka naselja Draga Baška po glavnoj cesti do priključka na kolektor Draga Baška-Baška.
- Priključak je predviđen u RO 11A, što je razvidno iz situacije u mjerilu 1:1000 (nacrt broj 4 idejnog rješenja).
- Kolektor će se izvesti od HDPE kanalizacijskih cijevi. Na istom se nalazi 89 revizionih okana izvedenih od polietilena dubine 1,7 do 2,5 m. Pklopce na oknima predvidjeti za prometno opterećenje.
- Uz dio trase glavnog kolektora K-1 i dio trase kolektora K-3 postaviti će se dvije PEHD cijevi $d = 50$ mm za potrebe uvlačenja optičkog kabela i povezivanje crpne stanice na uređaj za pročišćavanje Baška.

Mjesna kanalizacijska mreža i kućni priključci

- Na glavni kolektor naselja Draga Baščanska spajaju se sljedeći dijelovi naselja:
- zona 1: obuhvaća područje između glavnog kolektora K-1 i Suhe Ričine, odnosno kolektore K-2, K-2.1, K-3, K-4, K-5 i tlačni vod T-6 ukupne dužine cca 1450 m, i CS 6 Draga Baščanska,
- zona 2: obuhvaća područje završnog dijela naselja, odnosno kolektore K-6, K-6.1, K-7, K-7.1, K-8, K-8.1 ukupne dužine cca 694 m,
- zona 3: obuhvaća centarlnu zonu naselja, odnosno kolektore: K-9, K-9.1, K-9.2, K-9.3, K-9.4, K-9.5, K-10, K-10.1, K-12, K-12.1 ukupne dužine cca 1240 m,
- zona 4: obuhvaća kolektore K-13, K-13.1, K-14, K-15.1, K-15.2, K-15.3, ukupne dužine cca 266 m,
- zona 5: obuhvaća priključak naselja Sv. Juraj (K-19) te dio naselja ispod Sv. Jurja, odnosno kolektore K-16, K-17, K-18, K-18.1, ukupne dužine cca 395 m
- Svi navedeni kolektori prikazani su u u situacijama 1:1000 – nacrt 3. i 4. idejnog rješenja.
- Mjesna kanalizacijska mreža će se izvesti HDPE kanalizacijskim cijevima profila DN 250 mm ukupne dužine cca 4045 m.

Crpna stanica CS 6 Draga Baščanska

- Predviđena lokacija crpne stanice je u koridoru uz korito Suhe Ričine na parceli dimenzija 13,1 x 6 m, a prikazana je na kopiji katastarskog plana (list 2) u mjerilu 1:2880, izdanoj po tijelu državne uprave nadležnom za poslove katastra, te u situacijama u mjerilu 1:1000 (nacrti 1 i 3 idejnog rješenja). Navedena kopija i situacije sastavni su dio idejnog rješenja koje je sastavni dio ove dozvole.
- Crpna stanica izvesti će se kao ukopana crpna stanica s uronjenim centrifugalnim crpkama.
- Sastavni dijelovi kanalizacijske crpne stanice su: ulazni dio s grubom rešetkom dimenzija 2,65 x 1,5 m, podzemni crpni bazen s uronjenim kanalizacijskim crpkama (1 radna + 1 pričuvna) 2,5 x 2,5 m, zasunska komora s armaturama dimenzija 2,55 x 1,95 m, te nadzemna niša za elektro i telemetrijsku opremu. Cijeli objekt je ukopan osim spomenute niše za opremu.

- Gruba rešetka širine 1,0 m od čeličnih profila DN 16 mm, svijetlog otvora 80,00 mm smjestiti će se na ulazu u crpnu stancu. U crpnom zdencu smjestiti će se dvije potopljene crpke sistema rada 1+1. Pokrovna ploča crpne stanice visine je 40 cm. Na ploči smjestiti poklopce za pristup crpkama i zasunskoj komori, a ukupna dubina crpnog zdenca iznosi 3,6 m.
- Predviđa se uz napajanje električnom energijom i priključak za dizel agregat, te sigurnosni preljev koji završava u Suhoj Ričini.
- Crpna stanica mora se smjestiti na udaljenosti od 5,2 m od zida kanala Suha Ričina, što je i prikazano u situaciji u mjerilu 1:250 (nacrtn broj 6) u idejnom rješenju.

I.4. Način i uvjeti priključenja na komunalnu infrastrukturu:

- predviđa se napajanje električnom energijom crpne stanice, a ista će se elektroenergetsku mrežu priključiti prema uvjetima HEP-a, koji su sastavni dio ove dozvole.
- Priključak na javni vodovod nije predviđen.

I.5. Mjere zaštite okoliša:

- Nakon završenih radova na izgradnji predmetne građevine potrebno je okoliš objekta dovesti u uredno i ispravno stanje, što podrazumijeva odvođenje viška građevnog i drugog materijala, zatrpavanje kanala, ravnjanje terena, asfaltiranje prethodno asfaltiranih površina, popravak ogradnih i potpornih zidova parcela ukoliko se isti oštete tijekom izgradnje i sl.

I.6. Podaci značajni za izgradnju:

- Posebni uvjeti Ureda državne uprave, Službe za gospodarstvo, Klasa: 320-02/06-02/1, Urbroj: 2170-83-03-06-2 od 18.01.2006. godine,
- Sanitarno-tehnički i higijenski uvjeti, klasa: 540-02/06-08/09, Urbroj: 2170-78-01-06-2 od 16.01.2006. godine, izdani od ovog Ureda, Odsjeka sanitarne inspekcije Rijeka,
- Posebni uvjeti izdani od HEP, DP Elektroprimorje Rijeka, broj i znak : 401207-164/06 od 18.01.2006. godine,
- Posebni uvjeti građenja, izdani od MUP Rijeka, sektor upravnih, inspeksijskih i poslova civilne zaštite, Broj: 511-09-21/1-823/2-2006.M.N. od 26.01.2006. godine,
- uvjeti izdani od HT – Hrvatske telekomunikacije d.d., broj R3N3-7887/06 V.M. od 21.02.2006. godine,
- Posebni uvjeti Klasa: 340-09/06-04/05, Urbroj: 550-554/07 od 22.02.2006. godine, izdani od Hrvatskih cesta d.o.o.
- Vodopravni uvjeti Klasa: UP/I-325-06706-01/0034, Urbroj: 374-23-1-06-2 od 07.03.2006. godine, izdani od Hrvatskih voda.
- Kapacitet sustava koji je predmet ove dozvole je 350 ES.
- Područje otoka Krka nalazi se u 7. zoni seizmičnosti prema seizmološkoj karti.

- I. Sastavni dio** ove lokacijske dozvole je **izvod iz Prostornog plana bivše Općine Krk (Službene novine PGŽ broj 16/88 i 4/93), popis katastarskih čestica sa posjednicima u k.o. Draga Baška izdan od tijela državne uprave nadležnog za poslove katastra, te idejno rješenje navedeno u točki I. izreke.**

- II. Lokacijska dozvola važi **dvije godine od dana njezine pravomoćnosti**, ukoliko se u tom roku podnese zahtjev za građevnu dozvolu.
- III. Na temelju ove lokacijske dozvole ne može se započeti s gradnjom građevine već je investitor dužan ishoditi građevnu dozvolu prema odredbama Zakona o gradnji ("Narodne novine" broj 175/03,100/04), a po provedenoj parcelaciji.

Obrazloženje

Stranka Ponikve d.o.o. Krk, Vršanska bb, podnijela je zahtjev za izdavanje lokacijske dozvole za zahvat naveden u izreci ove dozvole.

Zahtjevu za izdavanje lokacijske dozvole stranka je priložila:

- idejno rješenje broj 0421/IR izrađeno od Tehprojekt hidro d.o.o. / projektant Petar Brusić – ovlaštenu inženjera građevinarstva /, koje je sastavni dio ove lokacijske dozvole
- kopije katastarskog plana, sve izdane pod Klasom 935-06/04-01/1, Urbroj: 541-09-05/13-04-2091, Urbroj: 541-09-05/13-04-2092, 541-09-05/13-04-2093, 541-09-05/13-04-2095, 541-09-05/13-04-2097, sve izdane od Državne geodetske uprave, Područnog ureda za katastar Rijeka, Ispostava Krk,
- popis katastarskih čestica sa posjednicima u k.o. Draga Baška, Klasa: 935-07/04-01/0001, Urbroj: 541-09-05/10-04-3008 od 18.10.2004. godine.

U provedenom postupku utvrđeno je da je zahtjev podnesen od ovlaštene osobe jer predlagatelj ima pravni interes za predmetni zahvat, a eventualne imovinsko-pravne odnose investitor je dužan riješiti prije izdavanja građevinske dozvole.

Predmetno područje regulirano je Prostornim planom bivše Općine Krk (Službene novine PGŽ broj 16/88, 4/93). Predmetni zahvat usklađen je sa važećim dokumentom prostornog uređenja, odnosno točkom 44.1. Odredbi za provođenje važećeg Plana sukladno kojem se infrastrukturne građevine mogu graditi i izvan građevinskog područja naselja. Predmetni zahvat je u skladu sa čl. 45. a. st. 3. Zakona o prostornom uređenju i Uredbom o uređenju i zaštiti zaštićenog obalnog područja mora (Narodne novine RH broj 128/04).

U postupku koji je prethodio donošenju ove dozvole ovo je tijelo U postupku koji je prethodio donošenju ove dozvole ovo je tijelo temeljem odredbi čl. 49, 70, 72, 73, 94 i 154. Zakona o općem upravnom postupku ovo je tijelo pozivom od 30.03.2006. godine objavljenim u Novom listu, te na oglasnoj ploči ovog tijela pozvalo sve zainteresirane osobe, kako bi im bila dana mogućnost da se očituju po predmetnom zahvatu, međutim pozivu se nitko nije odazvao, te ovo tijelo smatra da nema primjedbi na zahvat.

Ova Služba pribavila je posebne uvjete, suglasnosti, mišljenja odnosno druge akte sukladno odredbi članka 38. Zakona o prostornom uređenju, navedene u točki I.7. ove lokacijske dozvole. Poziv je upućen i Općini Baška, te je istoj osustavljen rok od 30 dana da se sukladno čl. 38. Zakona o prostornom uređenju izjasni o predmetnom zahvatu.

Nakon tako provedenog postupka utvrđuje se da su ispunjeni uvjeti iz članka 39. Zakona o prostornom uređenju te je riješeno kao u izreci.

Upravna pristojba u iznosu od 1520,00 kuna po Tar. br. 1. i 62. Tarife upravnih pristojbi Zakona o upravnim pristojbama ("Narodne novine" broj 8/96, 77/96, 131/97, 68/98, 66/99, 145/99, 116/00, 110/04, 141/04) naplaćena je, i to 20,00 kn u upravnim

biljezima RH, a 1500,00 kn uplatom u korist Državnog proračuna RH. Upravni biljeg poništen je na podnesku, a dokaz o uplati preostalog iznosa prileži spisu.

UPUTA O PRAVNOM LIJEKU:

Protiv ove lokacijske dozvole može se izjaviti žalba Ministarstvu zaštite okoliša, prostornog uređenja i graditeljstva u roku od 15 dana od dana primitka iste.

Žalba se predaje ovoj Službi pismeno, neposredno ili preporučeno poštom, a može se izjaviti i usmeno na zapisnik.

Na žalbu se plaća upravna pristojba u iznosu od 50,00 kuna prema Tar. br. 3. Tarife upravnih pristojbi Zakona o upravnim pristojbama.

PO OVLAŠTI PREDSTOJNICE

Voditelj pododsjeka

Vlado Kirinčić dipl.ing.građ.

DOSTAVITI AR:

1. Ponikve d.o.o. Krk, Vršanska bb
(uz primjerak idejnog rješenja)
2. Pismohrana, ovdje
3. Evidencija, ovdje

NA ZNANJE:

1. Općina Baška
2. Građevna inspekcija

12.VI.06
1179/05-3

PROSTORNI PLAN OPĆINE KRK
II IZMJENA I DOPUNA

GRAĐEVINSKA
PODRUČJA NASELJA
I ZONA

USVOJENO NA SJEDNICI VIJEĆA UDRUŽENOG RADA OD : 28.03. 1988.
USVOJENO NA SJEDNICI VIJEĆA MJESNIH ZAJEDNICA OD : 28.03. 1988.
OBJAVLJENO U SLUŽBENIM NOVINAMA Z.O. RIJEKA br. 16 od : 16.05. 1988.
U KRKU : 24.05. 1988.

PREDSJEDNIK SKUPSTINE OPĆINE KRK :

M.P.

URBANISTIČKI INSTITUT RIJEKA

R.O. za prostorno i urbanističko
planiranje i projektiranje s.p.o.
RIJEKA, UL. BRAČE SUPAK, BR. 5
NARUČIOCI :

SKUPŠTINA OPĆINE KRK

NAZIV ELABORATA:
SADRŽAJ LISTA :

PROSTORNI PLAN OPĆINE KRK -
GRANICE GRAĐEVINSKIH PODRUČJA

II IZMJENA I DOPUNA
MJERILO 1:20 0

Odgovorni planer :
MILORAD MILOŠEVIĆ dipl.ing.arch.

Planerski tim :
ZDENKO NOVOSSEL dipl.ing.arch.
TOMISLAV KUKIN dipl.ing.arch.

Graficka obrada :
LATINKA GALIĆ ing.grad.
VIDA PRPIĆ arhteh.


direktor:
MILORAD MILOŠEVIĆ dipl.ing.arch.

broj prikaza:

03

BR.EL. 32/87-

RIJEKA
10. 1987

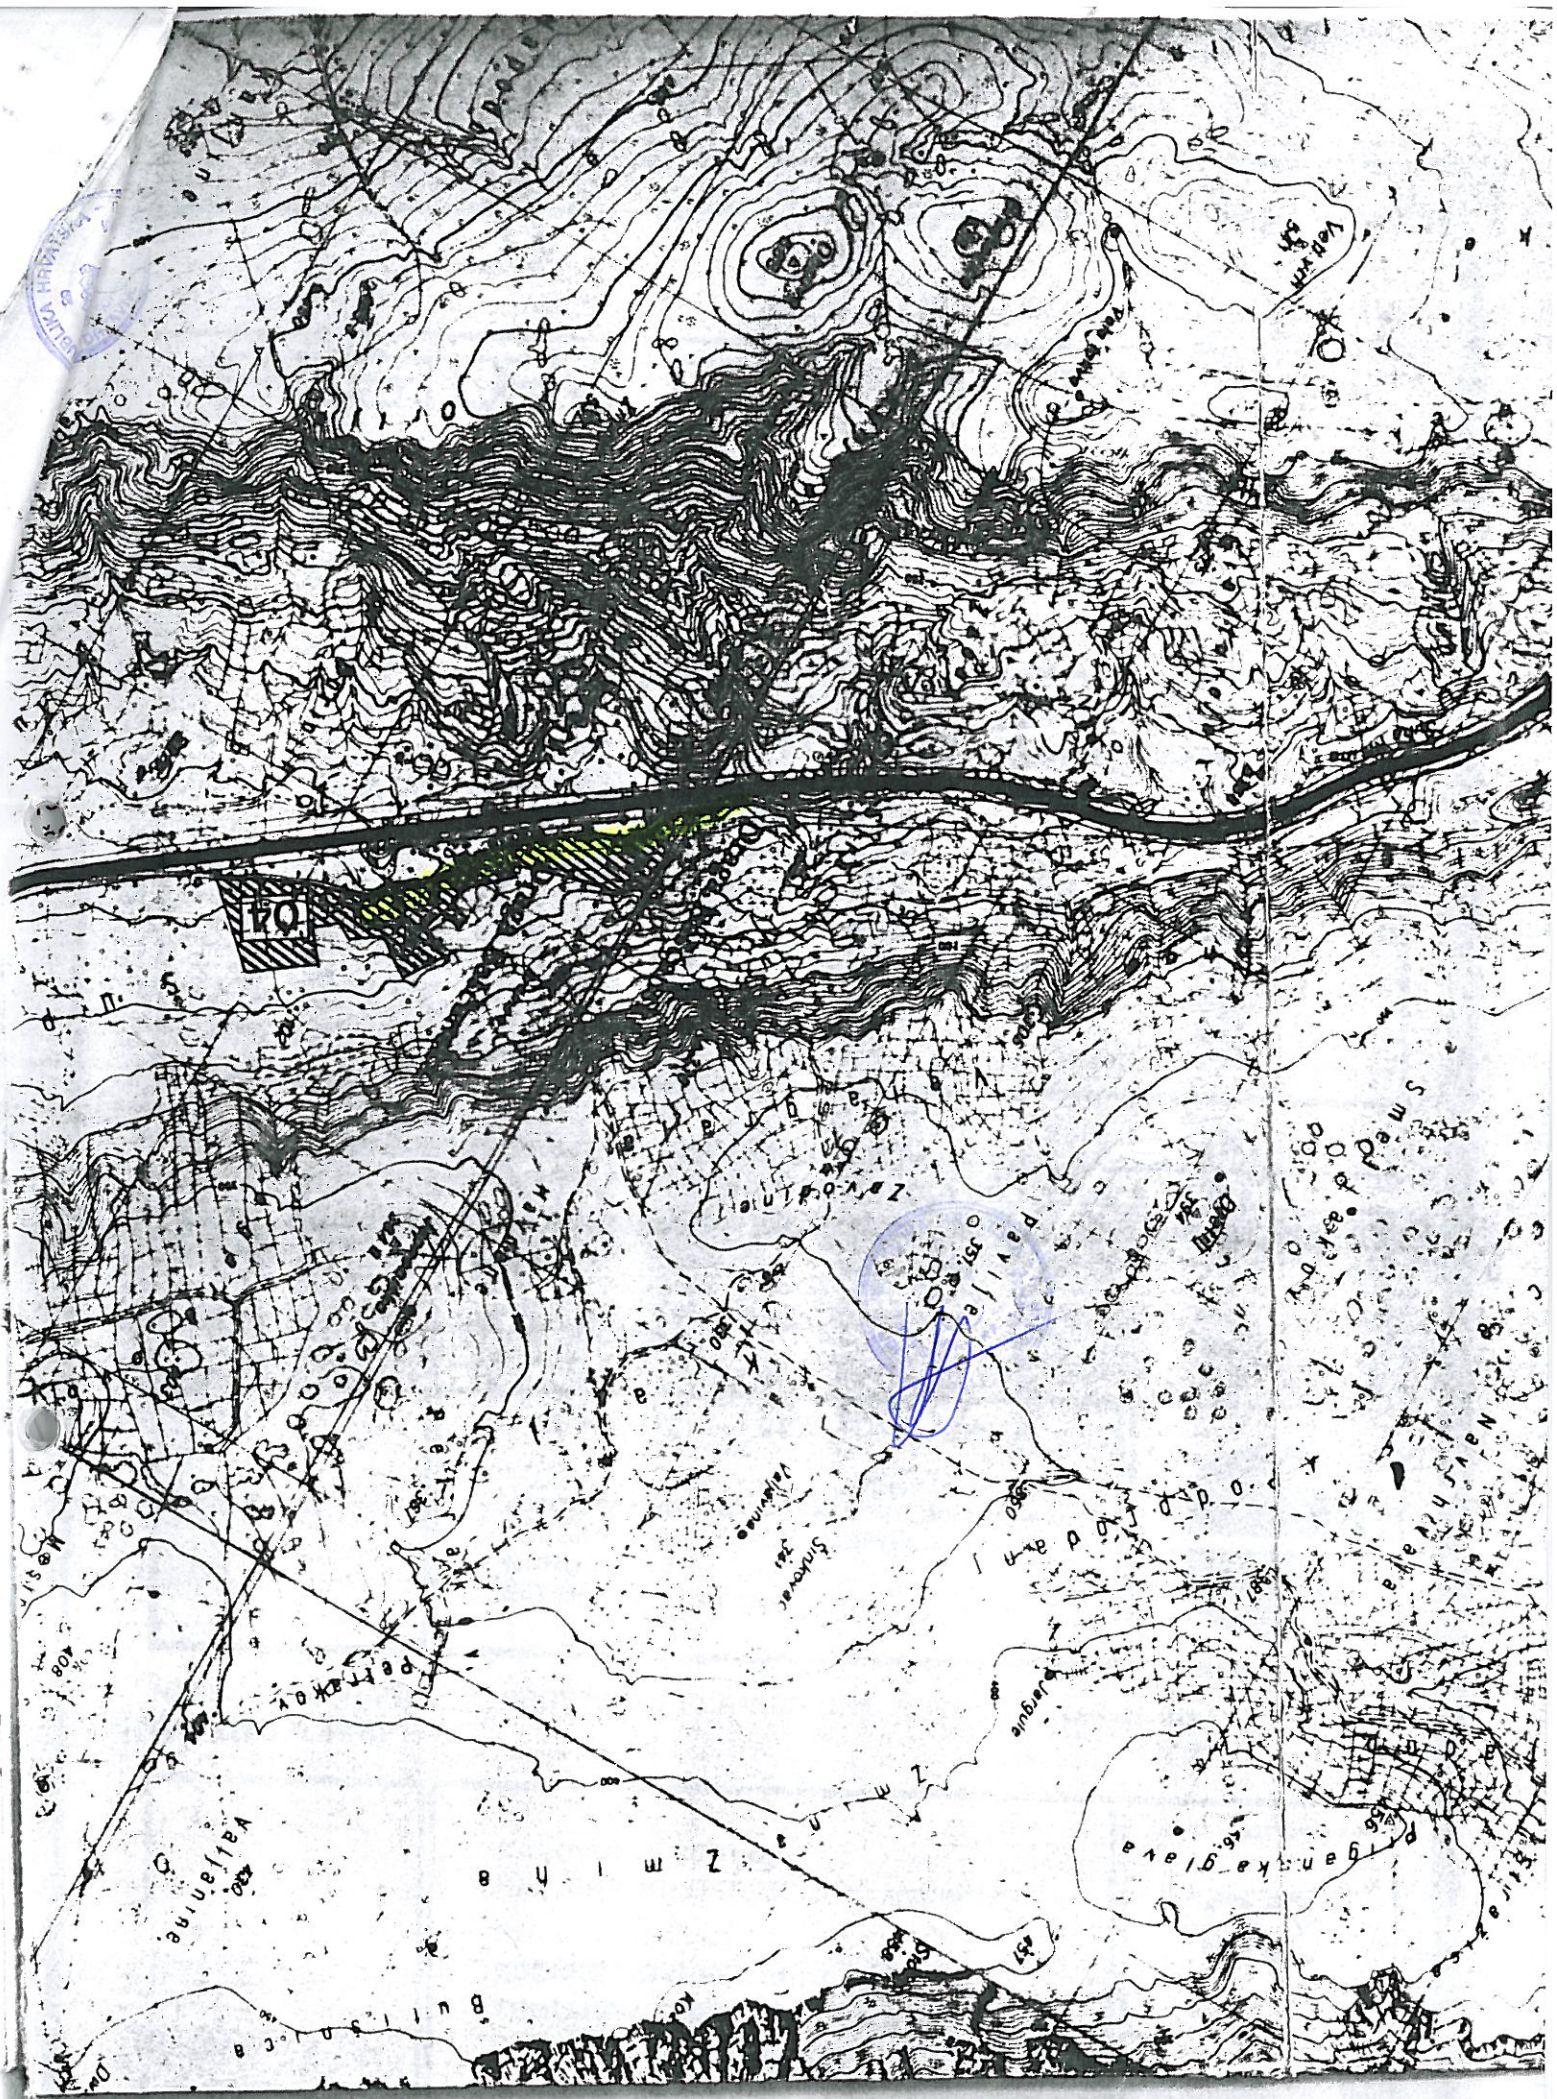



REPUBLIKA HRVATSKA
URED DRŽAVNE UPRAVE U
PRIMORSKO GORANSKOJ ŽUPANIJI
SLUŽBA ZA GOSPODARSTVO
I S P O S T A V A K R K

KLASA : 320-02/06-02/1
URBROJ: 2170-83-03-06-2
Krak , 18. siječnja 2006. godine

REPUBLIKA HRVATSKA
UPRAVA
PRIMORSKO GORANSKA ŽUPANIJA

Prim:	19-01-2006
Kl:	
Upr:	UP 11/320-02/06-02/1/218 83-01
Ur:	2170-83-03-06-2

Ured državne uprave u Primorsko - goranskoj županiji , Služba za gospodarstvo , Ispostava Krk , temeljem članka 17. stavak 5. Zakona o poljoprivrednom zemljištu (" Narodne novine " broj 66/01 godine) u postupku izdavanja lokacijske dozvole na zahtjev PONIKVE d.o.o. , Krk, Vršanska 14 za namjeravani zahvat u prostoru:sustav javne odvodnje naselja Draga Baščanska , po službenoj dužnosti , utvrđuje

P O S E B N E U V J E T E

1. Zahvat u prostoru mora biti u skladu s dokumentima prostornog uređenja .
2. Prije pristupanja fizičkom označavanju , na temelju prethodno izgrađene geodetske podloge , od naročitog je značaja pravovremeno riješiti imovinsko - pravne odnose sa dosadašnjim nositeljima prava korištenja na poljoprivrednom zemljištu kao i sa vlasnicima zemljišta .
3. Zemlju i ostale materijale za izgradnju tog objekta uzimati prvenstveno sa ostalih dijelova predviđenog objekta .
4. Humus iskopan za potrebe gradnje objekta - ukoliko nije potreban za samu izgradnju objekta treba prenijeti na određeno poljoprivredno zemljište .
5. Po završetku izgradnje tog objekta neophodno je zaštićene krajolike sanirati .
6. Nakon izradene projektne dokumentacije s gore navedenim uvjetima istu dostaviti na suglasnost ovoj Službi .
7. Nadležno tijelo koje donosi akt na temelju kojeg se može graditi građevina , dužno je u skladu s odredbama članka 21. stavak 3. Zakona o poljoprivrednom zemljištu najkasnije u roku od osam dana od dana konačnosti tog akta dostaviti ovom Uredu radi donošenja akta u postupku utvrđivanja naknade za promjenu namjene poljoprivrednog zemljišta .

O b r a z l o ž e n j e

Ured državne uprave u Primorsko - goranskoj županiji ,
Služba za prostorno uređenje , zaštitu okoliša , graditeljstvo i
imovinsko pravne poslove - Ispostava Krk aktom KLASA :
UP/Io-350-05/05-01/218 , URBROJ : 2170-83-01-05-2-MT od 15.
prosinca 2005 godine u postupku izdavanje Lokacijske dozvole za
za zahvat u prostoru: sustav javne odvodnje naselja Draga Ba-
šćanska, temeljem članka 35. Zakona o prostornom uređenju ("
Narodne novine " broj 30/94 , 68/98 , 61/00 i 32/02 godine), a u
svezi s člankom 17. stavak 5. Zakona o poljoprivrednom zemljištu
, zatražilo je od ove Službe da utvrdi posebne uvjete u postupku
izdavanja Lokacijske dozvole .

Pregledom dostavljenje stručne podloge (Idejno rješenje br
projekta 0421/IR) za ishodenje Lokacijske dozvole za zahvat u
prostoru sustav javne odvodnje naselja Draga Bašćanska izrađenog
od TEH PROJEKT HIDRO d.o.o. sa sjedištem u Rijeci , F.la Guardia
13/V od studenog 2004. godine za ishოდovanje lokacijske dozvole
za namjeravani zahvat u prostoru , izdaju se posebni uvjeti za
utvrđenu lokaciju .

Temeljem utvrđenih činjenica , valjalo je riješiti kao u
izreci .

Prema odredbama članka 7. stavak 1. točka 22. Zakona o
upravnim pristojbama (" Narodne novine " broj 8/96 , 77/96 ,
131/97 , 68/98 , 66/99 , 145/99 , 116/00 , 163/03 , 17/04 ,
110/04, 141/04, 150/05 godine) pristojba se ne plaća .



DOSTAVITI :

1. Ured državne uprave u Primorsko - goranskoj županiji,
Služba za prostorno uređenje , zaštitu okoliša ,
graditeljstvo i imovinsko-pravne poslove - Ispostava
Ispostava Krk KLASA :UP/Io- 350-05/05-01/218
URBROJ: 2170-83-01-05-2-MT od 15. prosinca 2005 godine
2. " PONIKVE " d.o.o. Krk , Vršanska kbr 14
3. Ministarstvo zaštite okoliša , prostornog uređenja i gra-
diteljstva , Uprava za inspekcijske poslove , Građevinska
inspekcija , Rijeka , Blaža Polića kbr 2
4. Općina Baška
5. Pismohrana - ovdje



HRVATSKE VODE

Vodnogospodarski odjel za vodno
područje primorsko istarskih slivova
51000 RIJEKA, Đure Šporera 3

Klasa: UP/I-325-06/06-01/0034

Ur.broj: 374-23-1-06-2

Rijeka, 7. ožujka 2006.

"Hrvatske vode" Zagreb, Vodnogospodarski odjel za vodno područje primorsko - istarskih slivova Rijeka, temeljem članka 123. stavka 1. "Zakona o vodama" (NN 107/95 i 150/05) i članka 2. stavka 1. "Pravilnika o izdavanju vodopravnih akata", (NN 28/96), u povodu zahtjeva Ureda državne uprave u primorsko-goranskoj županiji – Ispostava Krk, klasa: UP/I 350-05/05-01/218, ur.broj: 2170-83-01-05-2-MT, od 11. siječnja 2006. godine, radi izdavanja vodopravnih uvjeta u smislu odredbi članka 122. stavka 1. "Zakona o vodama", nakon pregleda dostavljene tehničke dokumentacije, izdaju:

VODOPRAVNE UVJETE

za izradu tehničke dokumentacije za izgradnju sustava odvodnje naselja Draga Bašćanska:

1. Projektnu dokumentaciju izvesti u skladu sa usvojenom koncepcijom odvodnje.
U tehničkoj dokumentaciji detaljno snimiti i prikazati prolaz kolektora uz vodotok Suha Ričina sa konačnim rješenjem izvedbe na terenu i priložiti detaljnu situaciju trase kolektora uz vodotok.
Udaljenost kanalizacijskog kolektora i građevina od vanjskog ruba regulacijsko-zaštitne vodne građevine mora biti 6 m. Iznimno se, zbog terenskih prilika, dozvoljava izgradnja crpne stanice na udaljenosti manjoj od 6m, ali ne manjoj od 5m uz uvjet da ne dolazi do ugrožavanja stabilnosti i sigurnosti vodnih građevina i pogoršanja vodnog režima.
Također se dozvoljava da se kolektor K-2 na pojedinim dionicama približi reguliranom koritu Suhe Ričine na udaljenosti manjoj od 6m uz uvjet da se radovi polaganja ove dionice kolektora i ostalih kolektora kao i izgradnje kanalizacijskih građevina trebaju se obavljati tako:
 - da ni u jednom trenutku ne dođe do poremećaja vodnog režima površinskog otjecanja ili smanjenja kapaciteta vodotoka,
 - da se ne poremeti stabilnost pokosa obale vodotoka ili oštećenja korita vodotoka,
 - da se predvidi dovoljan nadsloj iznad kolektora i poduzmu sve potrebne mjere da ne dođe do oštećenja cijevi i okana prilikom održavanja vodotoka i manipulacije teških građevinskih strojeva.



Prilikom izvođenja ovih radova obavijestiti Hrvatske vode, VGO Rijeka.

2. U tehničkoj dokumentaciji predvidjeti i prikazati sigurnost rada crpne stanice. Ne dozvoljava se izvedba sigurnosnog ispusta u neposredni vodotok.
3. Polaganje kolektora na dionicama izvan prometnica izvesti tako da ne dođe do pojave erozije, a za otkrivene zemljane površine ili deponirani zemljani materijal treba predvidjeti zaštitne radove koji će trajno spriječiti pojavu erozije.
4. Prilikom građenja sav iskopani materijal odlagati na za to predviđenu površinu, dalje od vodotoka ili trase infrastrukturnih instalacija.
5. Potrebno je predvidjeti ugradnju materijala koji će u uporabi osigurati vodotijesnost spojeva odnosno sustava. U tehničkoj dokumentaciji dati način ispitivanja vodotijesnosti, a na tehničkom pregledu dati ateste vodotijesnosti kolektora.
6. Na tehničkom pregledu dati na uvid uporabne dozvole prethodnih dionica sustava odvodnje na koje se spaja ova dionica kanalizacijskog sustava.
7. Kod izrade tehničke dokumentacije treba predvidjeti sve odgovarajuće mjere da izgradnjom za koju se daju ovi vodopravni uvjeti ne dođe do šteta ili nepovoljnih posljedica za vdogospodarske interese.
8. Investitor nije u obvezi ishoditi potvrdu glavnog projekta o sukladnosti s ovim vodopravnim uvjetima, a za sukladnost glavnog projekta s ovim vodopravnim uvjetima odgovoran je projektant.
9. Ovi vodopravni uvjeti mogu se izmjeniti ukoliko za to nastanu opravdani razlozi, a zainteresirana stranka podnese dokumentiran zahtjev.
10. Ovi vodopravni uvjeti važe u razdoblju važenja lokacijske dozvole.

OBRAZLOŽENJE

Ured državne uprave u primorsko-goranskoj županiji – Ispostava Krk, podnio je, za investitora Ponikve d.o.o., Krk, zahtjev za izdavanje vodopravnih uvjeta za izradu tehničke dokumentacije za izgradnju kanalizacijskog sustava Draga Baščanska u sklopu kanalizacijskog sustava Baška.

Ova dionica kanalizacijskog sustava priključiti će se na projektirani kolektor Draga Baščanska – Baška – dionica 2 i dalje prema uređaju za pročišćavanje Zarok.

Kanalizaciju sanitarno-potrošnih voda naselja Draga Baščanska čine:

- glavni kolektor Draga Baščanska – Baška – dionica 3, dužina 2205 m
- mreža naselja Draga Baščanska ukupne dužine 4045 m,
- crpna stanica CS 6 Draga Baščanska.

Uz zahtjev je dostavljeno idejno rješenje za ishođenje lokacijske dozvole "Sustav javne odvodnje naselja Draga Baščanska" (Teh projekt hidro d.o.o. Rijeka, studeni 2004.).

Temeljem članka 6. točke 1. "Zakona o upravnim pristojbama" (Narodne novine 8/96) oslobođeno plaćanja upravne pristojbe za izdavanje vodopravnih uvjeta.

UPUTA O PRAVNOM LIJEKU

Protiv ovih vodopravnih uvjeta dopuštena je žalba koja se u roku od 15 dana od dana dostave vodopravnih uvjeta stranci, neposredno ili preporučenom poštom, podnosi Ministarstvu poljoprivrede, šumarstva i vodnoga gospodarstva, Upravi vodnoga gospodarstva, putem "Hrvatskih voda" VGO Rijeka i taksira sa 50,0 kn u upravnim biljezima.

Obradila:

Duška Polić-Hrvatini, dipl.ing.građ.



Direktor:

Gordan Gašparović, dipl.ing.građ.

Dostaviti :

- ① Ured državne uprave u primorsko-goranskoj županiji – Ispostava Krk
- 2 . Ministarstvo poljoprivrede, šumarstva i vodnoga gospodarstva, Uprava vodnoga gospodarstva
- 3 . Stručne službe
- 4 . Pismohrana

HRVATSKE CESTE d.o.o. za upravljanje i građenje državnih cesta, Zagreb, Vorničina 314**SEKTOR ZA ODRŽAVANJE**

ISPOSTAVA RIJEKA

Nikole Tesle 9/IX

RIJEKA

Klasa: 340-09/06-04/05

Ur.broj: 550-554/07

Rijeka, 22. veljače 2006.

09-03-2006	
UPII-350-05/05-04/218 83-01	
Uneseni broj.	Prih.
2170-550-06-8	

Hrvatske ceste d.o.o. Zagreb, Sektor za održavanje, Ispostava Rijeka, na temelju članka 37. Zakona o javnim cestama ("Narodne novine" br. 180/04), a u svezi sa čl. 38. st. 2. Zakona o prostornom uređenju ("Narodne novine" br. 30/94, 68/98, 61/00, 32/02 i 100/04), sudjelujući u postupku izdavanja Lokacijske dozvole po zahtjevu Ureda državne uprave u Primorsko – goranskoj županiji, Službe za prostorno uređenje, zaštitu okoliša graditeljstvo i imovinsko pravne poslove, Ispostava Krk, Klasa: UP/I-350-05/05-01/00218, Ur. broj: 2170-83-01-05-2-MT od 15. prosinca 2005. godine, a temeljem podneska **Ponikve d.o.o. Krk, Vršanska 14**, utvrđuje slijedeće:

POSEBNE UVJETE

za građenje Sustava javne odvodnje naselja Bašćanska Draga
u trupu i zaštitnom pojasu državne ceste D102

1. Lokacijska dozvola za izgradnju kanalizacijskog sustava naselja Bašćanska Draga u trupu i zaštitnom pojasu državne ceste D102, dionica 03 Krk – Baška od stacionaže km 22+250 do 24+470 može se donijeti sukladno idejnom rješenju (podloga za utvrđivanje lokacijske dozvole) izrađenom po TEH PROJEKT HIDRO d.o.o. Rijeka, F.la Guardia 13/V br. projekta 0421/IR od studeni 2005.
2. Prije izrade glavnog projekta potrebno je razmotriti sa nadležnim službama lokalne samouprave mogućnost rješavanja ostalih potrebnih radova na infrastrukturnim instalacijama u zoni zaštitnog pojasa državne ceste D102 radi izbjegavanja uzastopnih radova na kolniku i višestrukog ometanja prometa na toj dionici.
3. Trasu kanalizacijskog cjevovoda uzdužno uz državnu cestu D102, dionica 03 Krk – Baška od stacionaže km 22+250 do 24+470 potrebno je projektirati i izvesti izvan kolnika državne ceste na svim mjestima gdje za to postoje uvjeti sukladno (čl. 3. Zakona o javnim cestama "Narodne novine" br. 180/04).
4. Glavnim projektom potrebno je:
 - definirati točan položaj cjevovoda u trupu javne ceste D102
 - izraditi karakterističan presjek rova u koji se polažu kanalizacijske cijevi te detaljno tehnički obraditi uzdužni i poprečni prekop na državnoj cesti D102 (zasijecanje asfaltnog zastora, rad "pola-po-pola", izrada razupora, postupanje sa iskopanim materijalom i dr.)
 - detaljno tehnički obraditi sanaciju prekopa sukladno **OPĆIM TEHNIČKIM UVJETIMA ZA RADOVE NA CESTAMA, IGH Zagreb, 2001.god.**, izradu nasipa, izradu posteljice, izradu nosivog sloja kolničke konstrukcije, nosivih i habajućih slojeva asfalta, izradu oznaka na kolniku, te ostalih radova
 - na svim oknima na prometnim površinama izraditi detalj izgradnje revizionog okna, te ugraditi poklopce nosivosti 40 Mp, sukladno normama HRN M.J6.221 i HRN M.J6.226
 - sanaciju asfaltnih površina na dijelu iznad rova predvidjeti na način da se izvede sloj od bitumeniziranog materijala BNS 22 debljine 6 cm, zatim sloj BNS 16 debljine 4 cm.
 - razraditi tehnička rješenja za osiguranje sigurnosti i stabilnosti ceste, postojećih cestovnih objekata (propusta, potpornih i obložnih zidova, drenažnih jaraka, kanala, rigola, bankina, rubnjaka, pasica i dr.) te opreme ceste
 - izraditi projekt privremene regulacije prometa za vrijeme izvođenja radova.

5. Projektnom dokumentacijom mora se sagledati postojeća infrastruktura (podzemne instalacije) u zoni zahvata, te izraditi tehnička dokumentacija u skladu sa važećim propisima tako da način prolaza cjevovoda u blizini i preko postojećih instalacija u zaštitnom pojasu i trupu javne ceste potrebno je kako visinski, tako i tlocrtno uskladiti s izvedbenom dokumentacijom vlasnika postojećih instalacija.

6. Nakon donijete Lokacijske dozvole, a prije donošenja Građevne dozvole za predmetne radove, investitor je u obavezi Glavni - izvedbeni projekat sa obrađenim detaljima, dostaviti na ovjeru ovom Poduzeću radi izdavanja Mišljenja o usklađenosti sa Posebnim uvjetima, sukladno članku 82. Zakona o gradnji (NN 175/03).

6. Prije početka radova, a po donošenju Građevne dozvole, investitor radova dužan je od ovog Poduzeća zatražiti odobrenje za izvođenje radova u zaštitnom pojasu javne ceste te priložiti zahtjev sa preslikom Građevne dozvole i Prometno rješenje privremene regulacije prometa za vrijeme izvođenja radova, sukladno članku 30. Zakona o javnim cestama (NN 100/96).

7. **Investitor radova dužan je prije početka izvođenja radova zaključiti Ugovor sa Hrvatskim cestama d.o.o. Zagreb**, Odjel za komercijalne poslove, grupa za gospodarenje cestovnim zemljištem, Zagreb, Andrije Kačića Miošića 20 sukladno Pravilniku o korištenju cestovnog zemljišta i obavljanju pratećih djelatnosti (NN 94/98) i Pravilniku o mjerilima za izračun naknade za korištenje cestovnog zemljišta i naknade za obavljanje pratećih djelatnosti (NN 135/99). Način plaćanja naknade uređuje se Ugovorom između Investitora i Hrvatske uprave za ceste i **uvjet je za dobivanje uporabne dozvole za objekt.**

8. Posebni uvjeti vrijede godinu dana od dana izdavanja, a nakon isteka tog roka investitor je dužan zatražiti nove ili produljenje valjanosti starih uvjeta, ukoliko se, u međuvremenu, na cesti nisu stekli uvjeti koji bi zahtijevali izmjenu istih.

Sastavio :
Josip Lulić, ing. građ.

Šef Ispostave:
mr.sc. MATIJA GLAD, dipl.inž.



Prilog: Idejno rješenje (podloga za utvrđivanje lokacijske dozvole) TEH PROJEKT HIDRO d.o.o. Rijeka, F.la Guardia 13/V br. projekta 0421/IR od studeni 2005.

Dostaviti:

1. Ured državne uprave u Primorsko-goranskoj županiji, Služba za prostorno uređenje, zaštitu okoliša, graditeljstvo i imovinsko pravne poslove, Ispostava Krk
2. TEH PROJEKT HIDRO d.o.o. Rijeka, F.la Guardia 13/V
3. Grupa za održavanje cesta i objekata, ovdje
4. Arhiva, ovdje

T . . .

23 -02- 2006

UP/I 350-05/25-01/218 83-09

2170-376-06-7

unicef

Prema izmjenama i dopunama zakona o telekomunikacijama (NN 60/04), te prijedloga Zakona o izmjenama i dopunama Zakona o telekomunikacijama molimo Vas da za **posebne uvjete i suglasnost** na projektnu dokumentaciju ishodujete od **HRVATSKE AGENCIJE ZA TELEKOMUNIKACIJE** Jurišićeva 13, p.p. 162, 10002 Zagreb.


Direktor sektora regionalne mreže:

(~~mr. sc. Marko Sokolić, dipl. ing. el.~~)

Prilog: Idejno rješenje za ishođenje lokacijske dozvole broj: 0421/IR
Kopija katastarskog plana sa ucrtanom trasom TK instalacija

Andrija Heuriga 32-3, HR - 10 001 Zagreb
Tel.: 01 363 52 52

I. Mudrić, predsjednik, W. Honenadel, W. Breuer, I. Šoljan
Trgovački sud u Zagrebu, MBS: 080266256

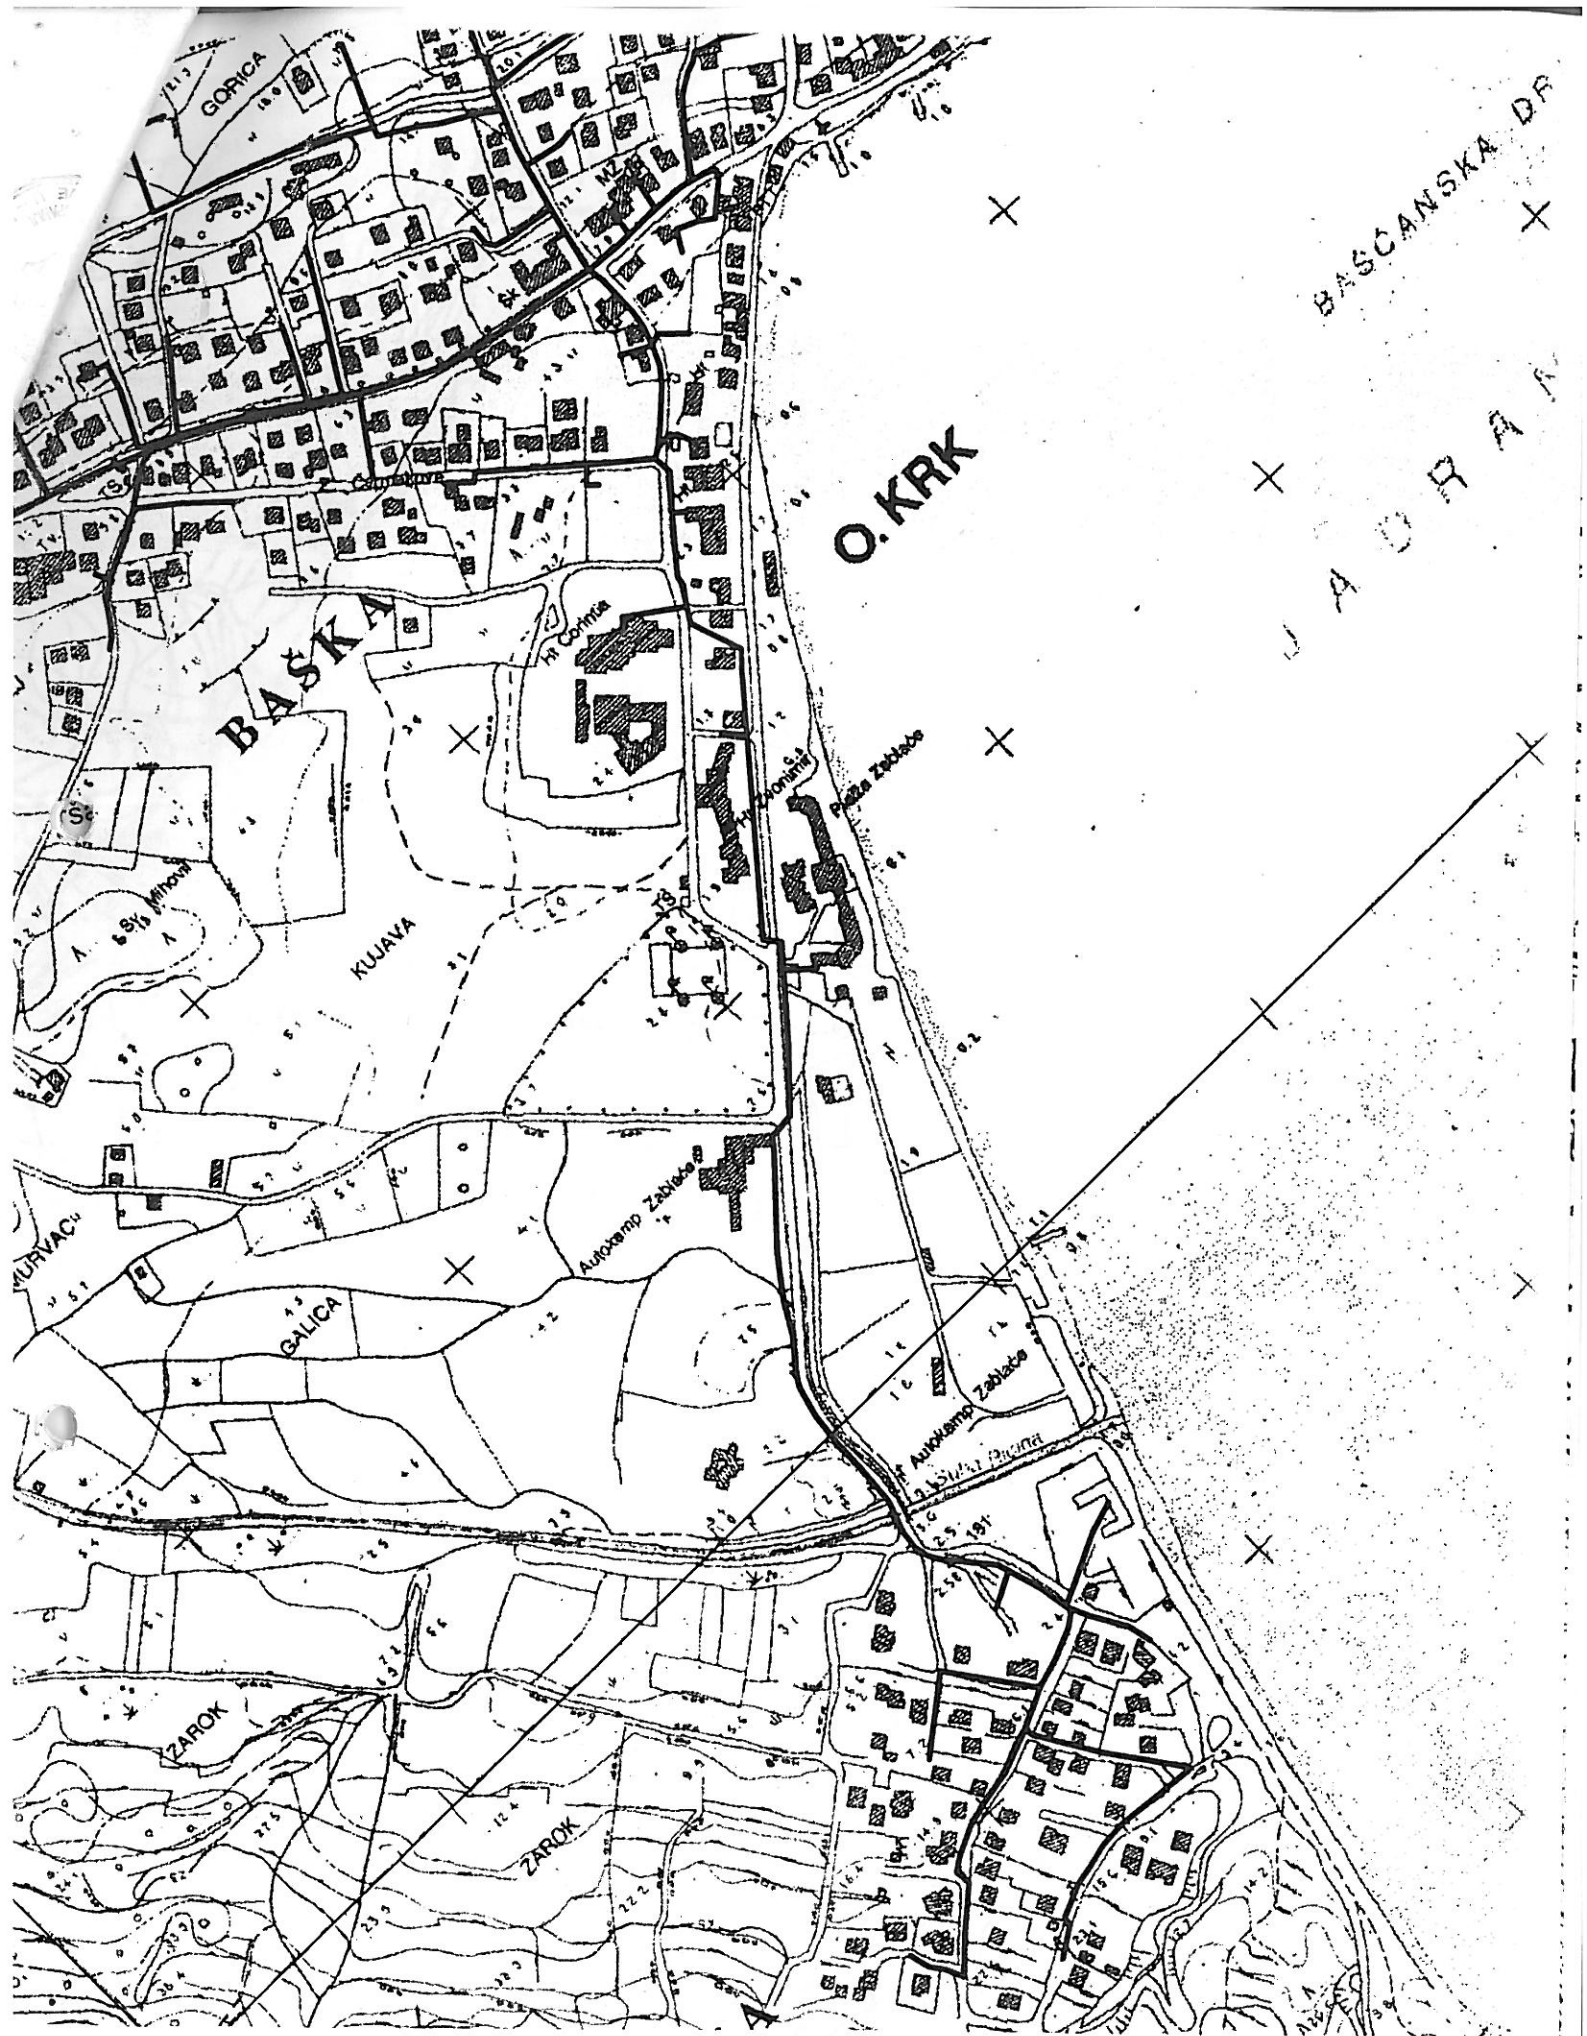

20-02-2006

REPUBLIKA HRVATSKA
MINISTARSTVO UNUTARNJIH POSLOVA
POLICIJSKA UPRAVA PRIMORSKO - GORANSKA
RIJEKA

SEKTOR UPRAVNIH, INSPEKCIJSKIH I POSLOVA CIVILNE ZAŠTITE

Broj: 511-00-21/1-823/2-2006.M.N.

Rijeka, 26.01.2006. god.

UP/I-350-05/05-01/218	83-01
2170-83-01-05-2-MT	
2170-511-06-6	

Policijska uprava primorsko-goranska Rijeka, Sektor upravnih, inspeksijskih i poslova civilne zaštite, povodom zahtjeva Ureda državne uprave u Primorsko-goranskoj županiji, Službe za prostorno uređenje, zaštitu okoliša, graditeljstvo i imovinsko - pravne poslove, Ispostava Krk, kl: UP/I-350-05/05-01/218 ur. br. 2170-83-01-05-2-MT od 15.12.2005. godine, u ime investitora "Ponikve" d.o.o. Krk, zaprimljenog dana 11.01.2006. godine, temeljem čl. 13. stavka 1. Zakona o zaštiti od požara ("N.N." br. 58/93, 33/05) daje

POSEBNE UVJETE GRAĐENJA

iz područja zaštite od požara za građenje sustava javne odvodnje naselja Draga Bašćanska.

1. Mjere zaštite od požara projektirati sukladno hrvatskim propisima i normama, koji reguliraju ovu problematiku.

2. Nije potrebna potvrda od ove Policijske uprave da su u glavnom projektu predviđene propisane ili posebnim uvjetima građenja tražene mjere zaštite od požara.

Obrazloženje

Ured državne uprave u Primorsko-goranskoj županiji, Služba za prostorno uređenje, zaštitu okoliša, graditeljstvo i imovinsko - pravne poslove, Ispostava Krk, zatražio je u podnesku kl: UP/I-350-05/05-01/218 ur. br. 2170-83-01-05-2-MT od 15.12.2005. godine, u ime investitora "Ponikve" d.o.o. Krk, utvrđivanje posebnih uvjeta građenja iz područja zaštite od požara za građenje sustava javne odvodnje naselja Draga Bašćanska.

Provedenim postupkom i uvidom u dokumentaciju dostavljenu uz zahtjev:

- idejno rješenje,

utvrđeno je:

- da su sve mjere zaštite od požara određene važećim hrvatskim propisima i normama koji određuju ovu problematiku, te ih sukladno tome treba i primijeniti.

- da je potvrda o usklađenosti projektne dokumentacije sa zakonima iz područja zaštite od požara i propisima donesenim na temelju tih zakona i posebnim uvjetima građenja, potrebno pribaviti temeljem članka 82. Zakona o gradnji ("N.N.", br. 175/03 i 100/04), samo onda kada se propisanim odredbama posebnih uvjeta isto i nalaže, pa slijedom istog proizilazi da za predmetnu građevinu nije potrebno ishoditi istu.

Dostaviti:

1. Ured državne uprave u Primorsko-goranskoj županiji, Služba za prostorno uređenje, zaštitu okoliša, graditeljstvo i imovinsko - pravne poslove, Ispostava Krk, KKK (za "Ponikve" d.o.o. Krk).
2. MUP-RH Zagreb, Inspektorat unutarnjih poslova.
3. Planohrana - ovdje

NAČELNICA SEKTORA



Dubravko Kukulj Špiljak



HEP - Operator distribucijskog sustava d.o.o.

REPUBLIKA HRVATSKA
URED DRŽAVNE UPRAVE U
PRIMORSKOJ-GORANSKOJ ŽUPANIJI
Služba za prostorno uređenje, zaštitu
okoliša, graditeljstvo i imovinskopravne
poslove u Rijeci
Ispostava Krk

DP ELEKTROPRIMORJE RIJEKA
POGON KRK

51500 KRK, BRAČE JURAS 11

TELEFON - 051/654-777
TELEFAKS - 051/654-747
ŽIRO RAČUN - 2300007-1400273800
MATIČNI BROJ - 1643991
http://www.hep.hr

NAŠ BROJ I ZNAK: 401207-164/06-
Krk, 18. siječnja 2006.
Veza broj: 3-06

30-01-2006

PREDMET: : Zahtjev za dobivanje lokacijske dozvole

Dopisom klasa: UP/I^o-350-05/05-01/218, urbroj 2170-83-01-05-2-MT od 15. prosinca 2005. godine Ured državne uprave u Primorsko-Goranskoj županiji, Služba za prostorno uređenje, zaštitu okoliša, graditeljstvo i imovinskopravne poslove u Rijeci, Ispostava Krk zatražio je suglasnost za izdavanja lokacijske dozvole za gradnju „Sustav javne odvodnje naselja Draga Bašćanska“. Uz zahtjev priloženo je idejno rješenje za ishođenje lokacijske dozvole br. 0421/IR izrađen od TEH-PROJEKT HIDRO d.o.o. Rijeka.

U situaciji priloženog idejnog rješenja ucrtni su postojeći podzemni i zračni elektroenergetski objekti koji se križaju ili paralelno vode sa novopredviđenim odvodnjom te suglasnost dajemo uz slijedeće uvjete:

1. Sva križanja, paralelna vođenja i približavanja ceste sa postojećim elektroenergetskim instalacijama izvesti u skladu sa važećim tehničkim normativima.
2. U slučaju prelaganja elektroenergetskih instalacija investitor je dužan zatražiti izradu projektne dokumentacije od DP-a Elektroprimorje Rijeka.
3. Prije početka radova na iskopima na zahtjev investitora, Pogon Krk na terenu označiti će elektroenergetske instalacije.
4. Na mjestima križanja, paralelnog vođenja ili približavanja vodovodne mreže elektroenergetskim instalacijama građevinski radovi se moraju izvoditi ručno bez upotrebe mehanizacije, a izvođač radova odnosno investitor dužan je od Pogona Krk zatražiti nadzor kod iskopa i zatrpavanja kanala.
5. Troškove eventualnog prelaganja, odnosno popravka oštećenih elektroenergetskih instalacija snosi investitor predmetnog objekta.

Za vrijeme izvođenja radova postojeći elektroenergetski zračni vodovi bit će u normalnom Pogonu (POD NAPONOM), te je potrebno poduzeti odgovarajuće mjere zaštite i opreza. Prilikom kopanja u blizini postojećih stupova (stupovi su uzemljeni sa FeZn trakom) eventualna oštećenja FeZn trake sanirati odgovarajućim spojnica u dogovoru sa DP «ELEKTROPRIMORJE» - POGON KRK.

U priloženoj situaciji orijentaciono smo ucrtni trase naših postojećih elektroenergetskih kabela

HEP - Operator distribucijskog sustava d.o.o. ZAGREB
Upravnik Pogona Krk
DISTRIBUCIJSKO PODRUČJE
ELEKTROPRIMORJE RIJEKA
11



REPUBLIKA HRVATSKA
URED DRŽAVNE UPRAVE U
PRIMORSKO-GORANSKOJ ŽUPANIJI
SLUŽBA ZA DRUŠTVENE DJELATNOSTI
ODSJEK SANITARNE INSPEKCIJE RIJEKA

KLASA : 540-02 / 06-08 / 09
URBROJ : 2170-78-01-06-2
Krk, 16. siječnja 2006.

25. 01. 2006
UP/I-350-05/05-01/218 83-01

2170-78-01-06-4

Sanitarni inspektor Ureda državne uprave u Primorsko-goranskoj županiji, Služba za društvene djelatnosti, Odsjek sanitarne inspekcije Rijeka, u postupku utvrđivanja posebnih uvjeta uređenja prostora, po zahtjevu Službe za prostorno uređenje, zaštitu okoliša, graditeljstvo i imovinsko-pravne poslove u Rijeci, Ispostava Krk, klasa : UP/I-350-05/05-01/218 urbroj: 2170-83-01-05-2-MT od 15.12.2005. za izgradnju kanalizacije naselja Draga Bašćanska, investitora Ponikve d.o.o. Krk, temeljem odredbi članka 3. Zakona o sanitarnoj inspekciji ("Narodne novine" broj 27/99.), a u svezi članka 38. stavak 2. Zakona o prostornom uređenju ("Narodne novine" broj 30/94., 68/98. i 61/00., 32/02.), utvrđuje slijedeće

SANITARNO - TEHNIČKE I HIGIJENSKE UVJETE

1. Prihvaća se Opis i idejno rješenje broj: 0421/IR tvrtke TEH PROJEKT HIDRO d.o.o. Rijeka za sustav javne odvodnje naselja Draga Bašćanska.
2. Kanalizacijsku mrežu, odnosno kolektor, sve građevine i uređaje izvesti vodonepropusno.
3. Osigurati minimalni vertikalni razmak od 30 cm i horizontalni razmak od 100 cm između vodovodnih i kanalizacijskih cjevovoda. Na mjestima križanja vodovodnih i kanalizacijskih cjevovoda predvidjeti posebne mjere zaštite.
4. U postupku donošenja građevinske dozvole nije potrebno zatražiti potvrdu o usklađenosti glavnog projekta s propisanim sanitarno-tehničkim uvjetima gradnje.

Voditelj Odsjeka sanitarne inspekcije
SANITARNI INSPEKTOR

Nenad Šimonji dipl.ing.



DOSTAVITI :

- ① Služba za prostorno uređenje, zaštitu okoliša, graditeljstvo i imovinsko-pravne poslove u Rijeci, Ispostava Krk
2. Evidencija, ovdje
3. Pismohrana, ovdje