


POSTOJEĆE GRADEVINE MEHANIČKOG PREDTRETMANA

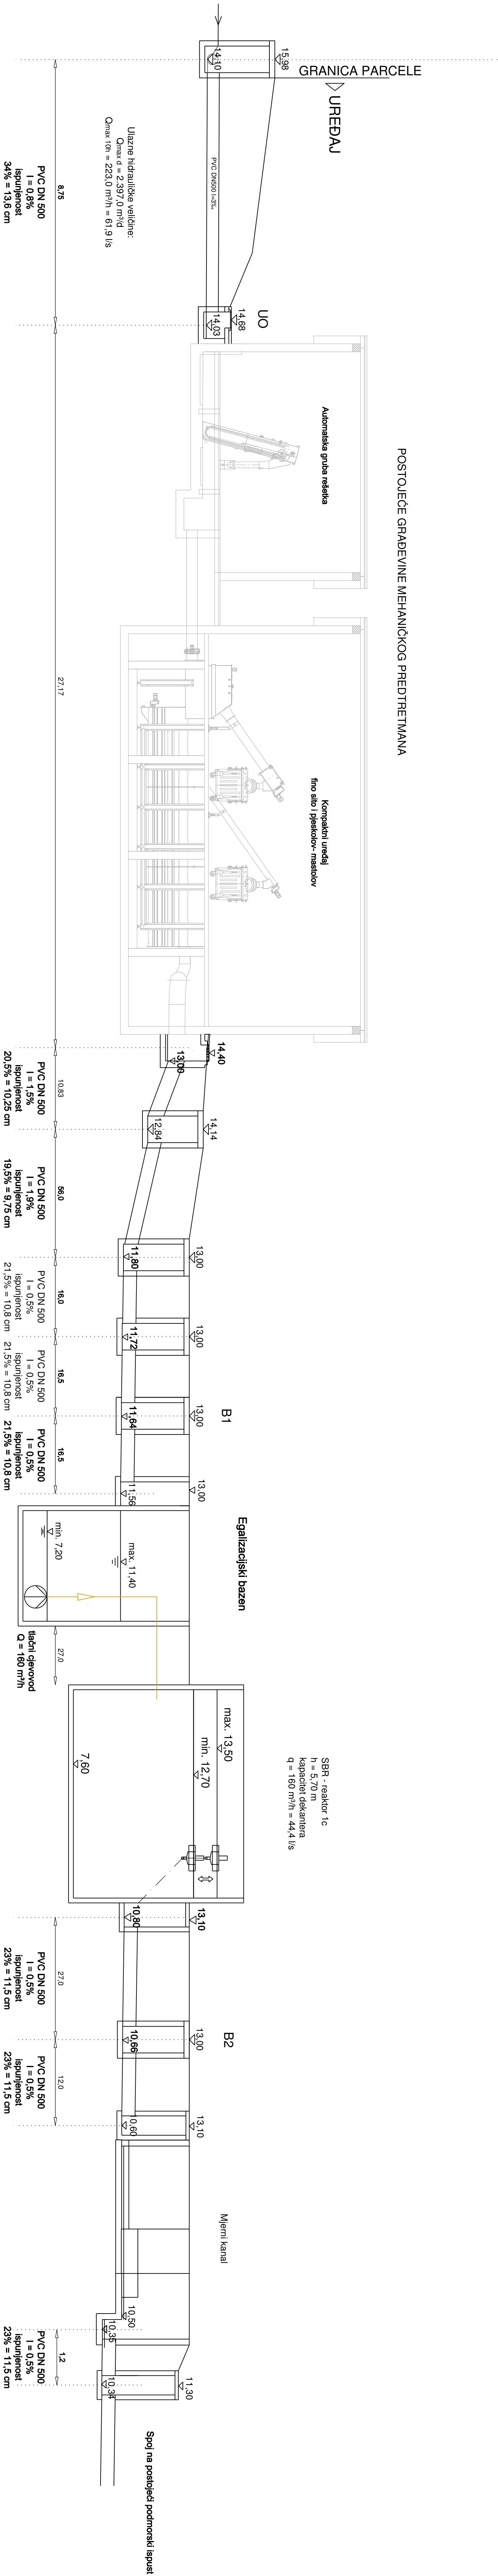

flumung <small>većica</small>		Zaj. oznaka projekta:	Građevina:	
Projektant:	Antonija Matić, diplomirani inženjer	Broj projekta:	UPOV-1, odvodnih područja Matinska-Njivica, Krk, Baška, Punt, Klimno-Šilo i Omišalj	
Investitor:	Pontike Voda d.o.o. Krk	Investitor:	Ponikve Voda d.o.o. Krk	
Surađnici:	dr. Edipen Salihović, diplomirani inženjer	Bazena razrade:	KONCEPCIJSKO RIJEŠENJE	
	Marko Kolbas, diplomirani inženjer	Stručni projekat:	Datum: travanj 2017.	
	Jasna Kolarić, arhitekt		Mjerilo: -	
Nacrte:	SCHEMA TOKA VODE - UPOVPUNJAT			Broj listova: 10