


Preuzeto iz projekta :
Kanalizacijski sustav odvodnje priobalja općine Dobrinj - Uredaj za
pročišćavanje otpadnih voda naselja Čizići-Soline-Klimo-Šilo: 1. faza - Idejni
projekt, (Teh Projekt Hidro d.o.o. Rijeka, broj projekta 0923/JP, travanj 2010.)

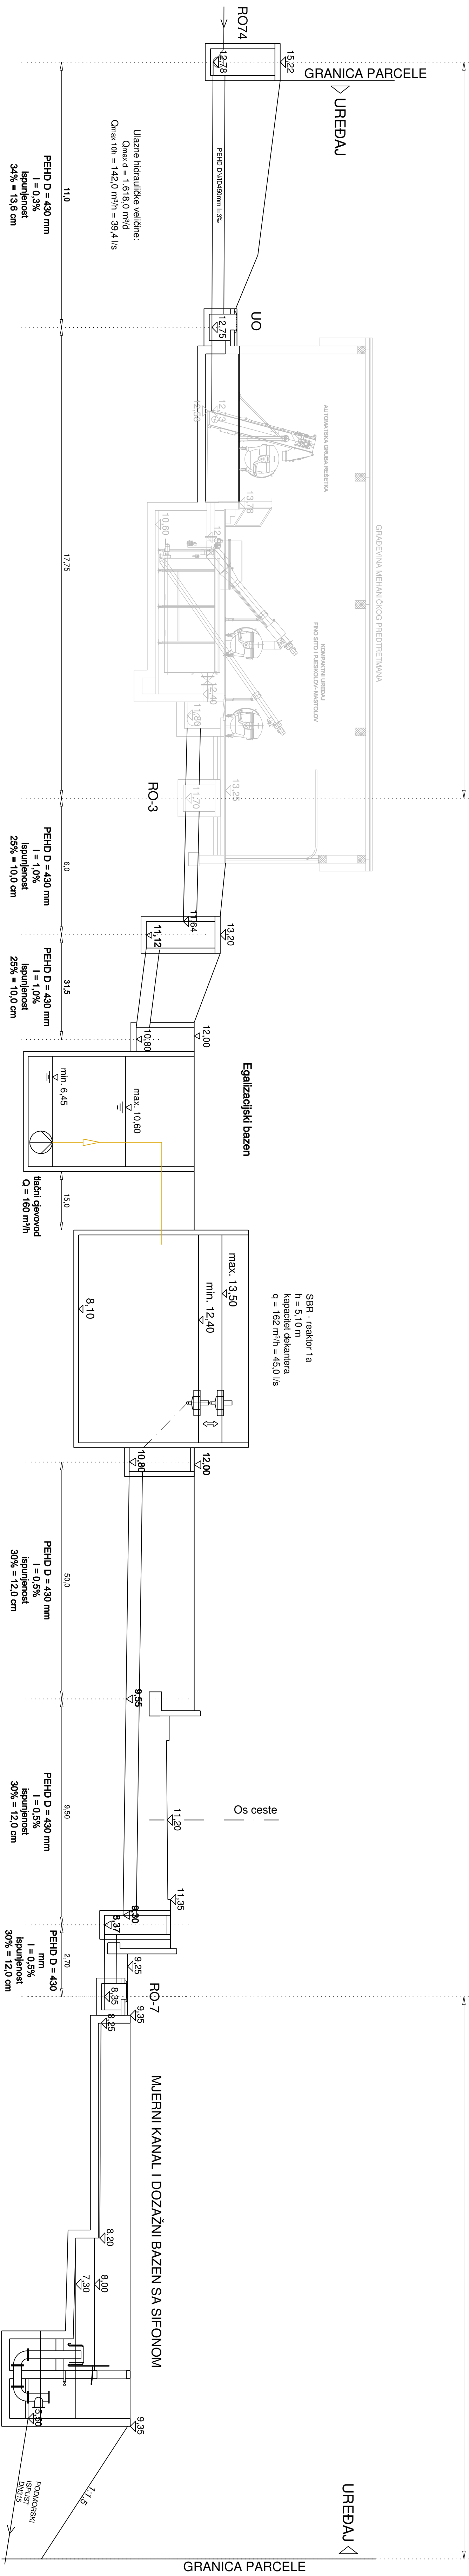

Preuzeto iz projekta :
Kanalizacijski sustav odvodnje priobalja općine Dobrinj - Uredaj za
pročišćavanje otpadnih voda naselja Čizići-Soline-Klimo-Šilo: 1. faza - Idejni
projekt, (Teh Projekt Hidro d.o.o. Rijeka, broj projekta 0923/JP, travanj 2010.)

Hrvatska Kovana INŽENJERSKA AGENCIJA
Antoniija Matić
dipl. inž. građ.
Ovlašten inženjer građevinarstva 6 2103

| | | | |
|--------------------------------------|---|--|--|
| Projektant: | Projekat | Građevina: | |
| | Q915 | UPOV-i odvodnih područja Malinska-Nižice, Kik, Baška, Punat, Klimno-Šilo i Omišalj | |
| Suradnici: | Antoniija Matić, diplomirani inženjer | Investitor: | |
| | dr. Edhem Salihović, diplomirani inženjer | Porijeklo Voda d.o.o. Kik | |
| Marko Kobas, diplomirani inženjer | | Razina razrade: | |
| Jasna Kolarić, arhitekt | | KONCEPCIJSKO RJEŠENJE | |
| Datum: | | Mjerilo: | |
| - | | - | |
| Nacrte: | | Broj nacrta: | |
| SHEMA TOKA VODE - UPOV KLIMNO - ŠILO | | 11 | |